



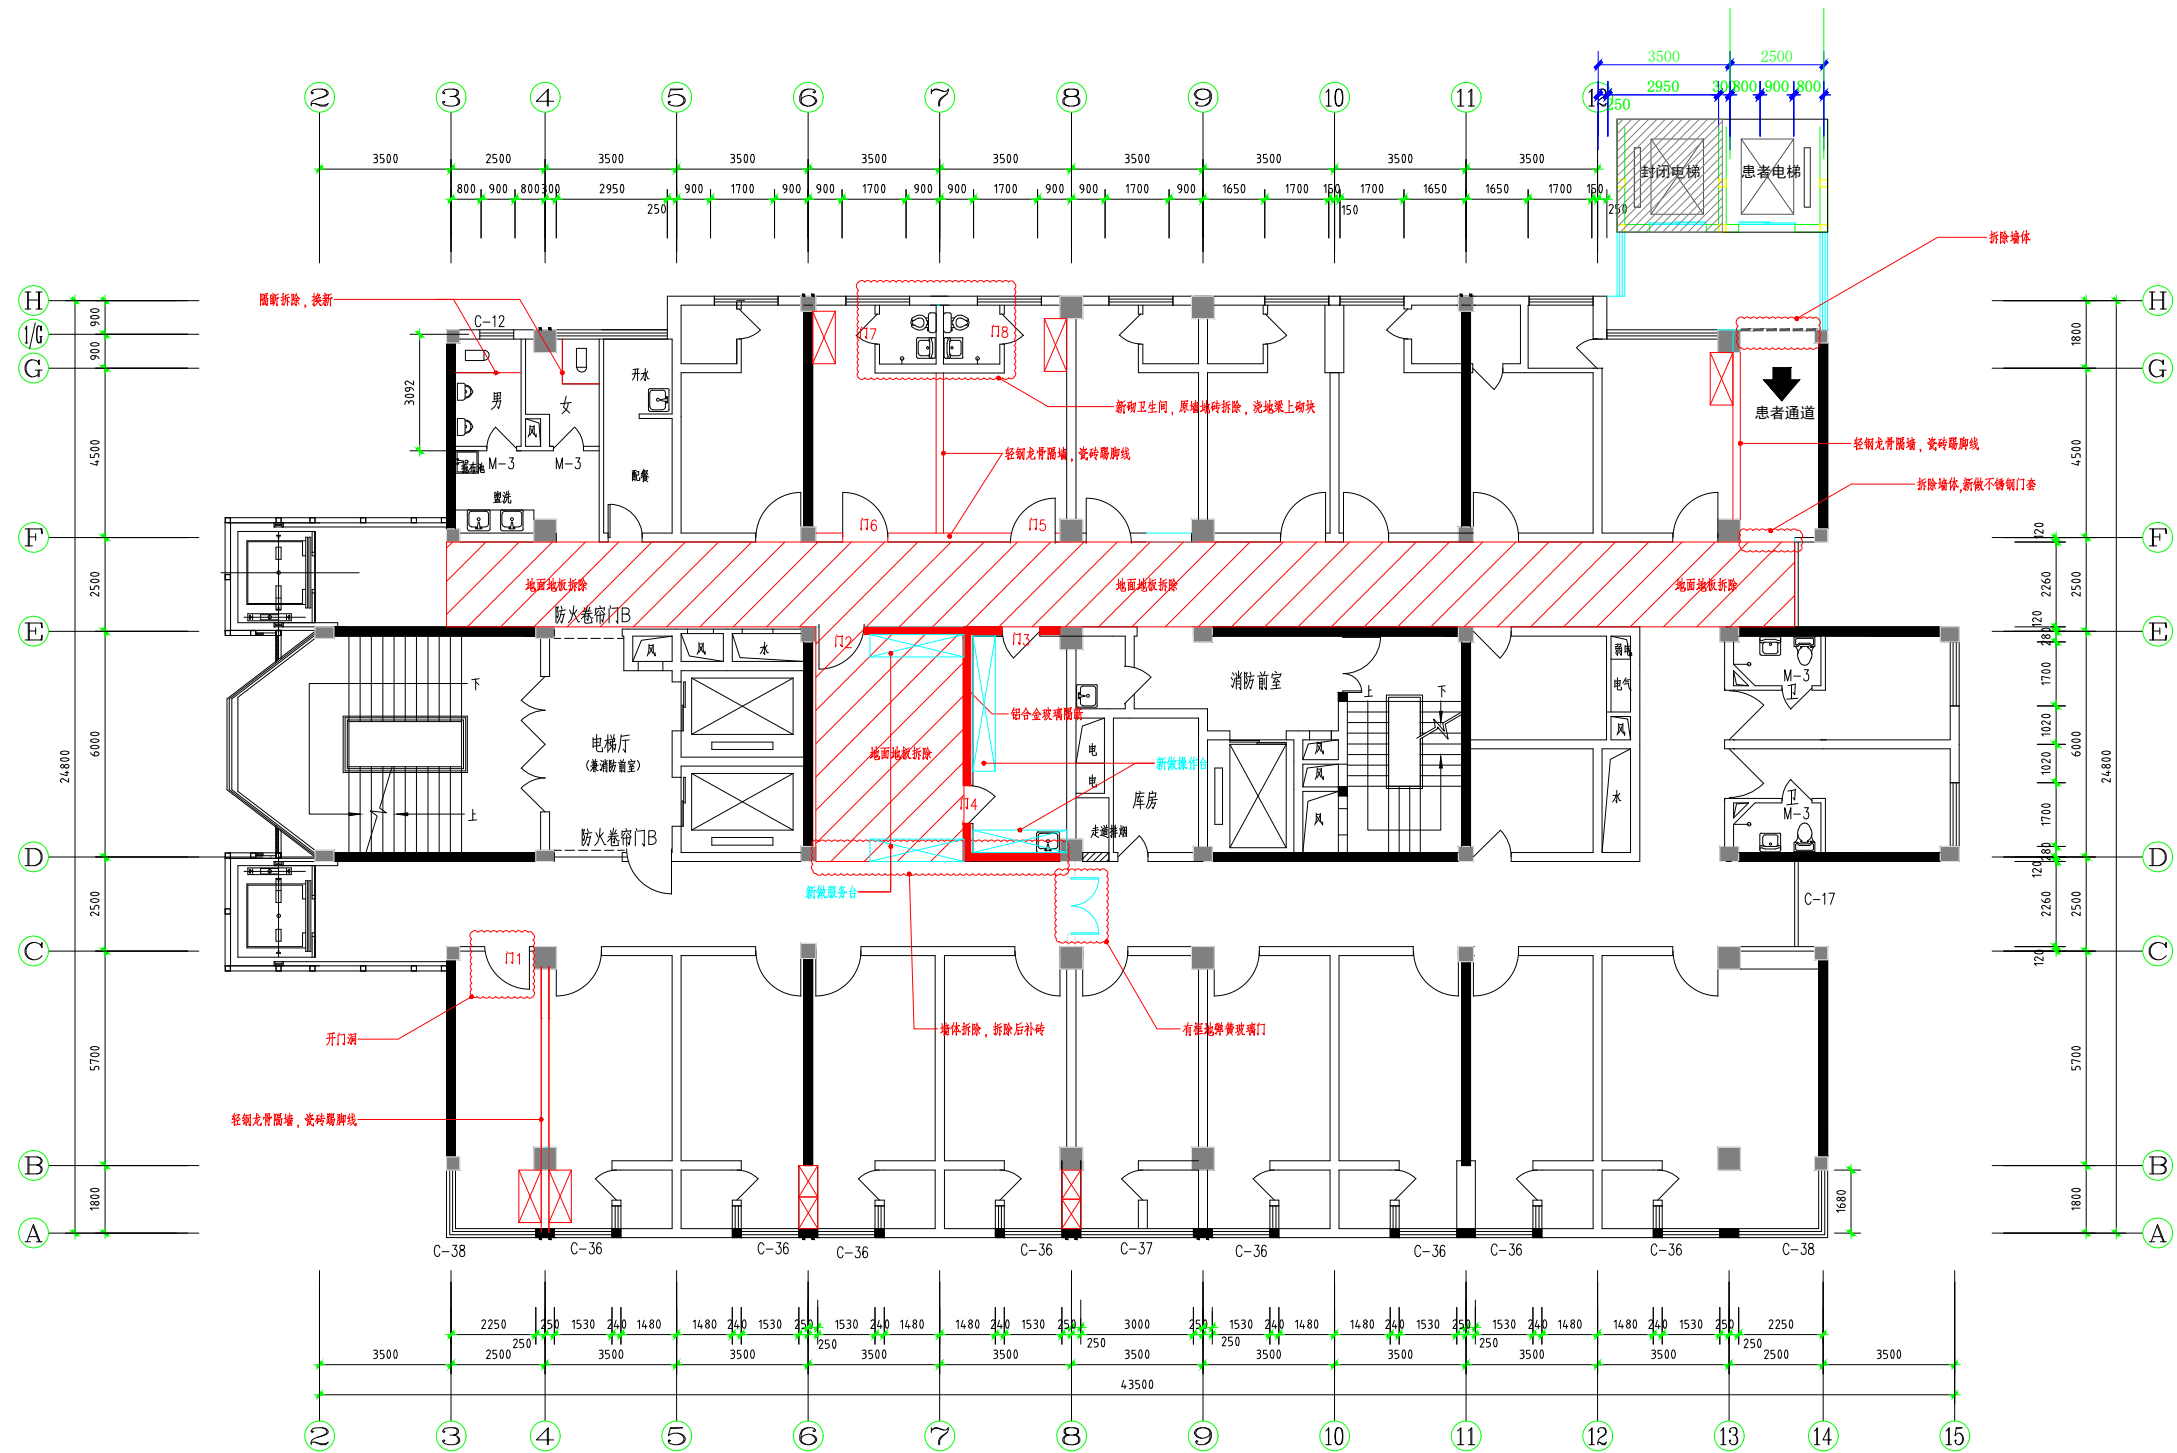

过道墙面软包拆除
新做单开门8樘
所有门翻新,下口包不锈钢高18cm
卫生间银镜更换
病房内旧衣柜、柜门整修
病房新做衣柜7个


七层平面(感染科)

C			业主名称	海安人民医院	图名	DRAWING TITLE	批准、审定/日期	APPROVED BY/DATE	审核	AUDITED BY	设计编号	JOB No.	20082018
B			CLIENT				项目负责	PROJECT DIRECTOR	校对	CHECKED BY	专业	DISCIPLINE	建筑
A			项目名称	七层病房大楼装修改造			专业负责	DISCIPLINE DIRECTOR	设计	DESIGNED BY	阶段	STATUS	2008.06
序号	No.	修改内容	DESCRIPTION	日期	DATE	PROJECT					图号	DRAWING No.	9 15

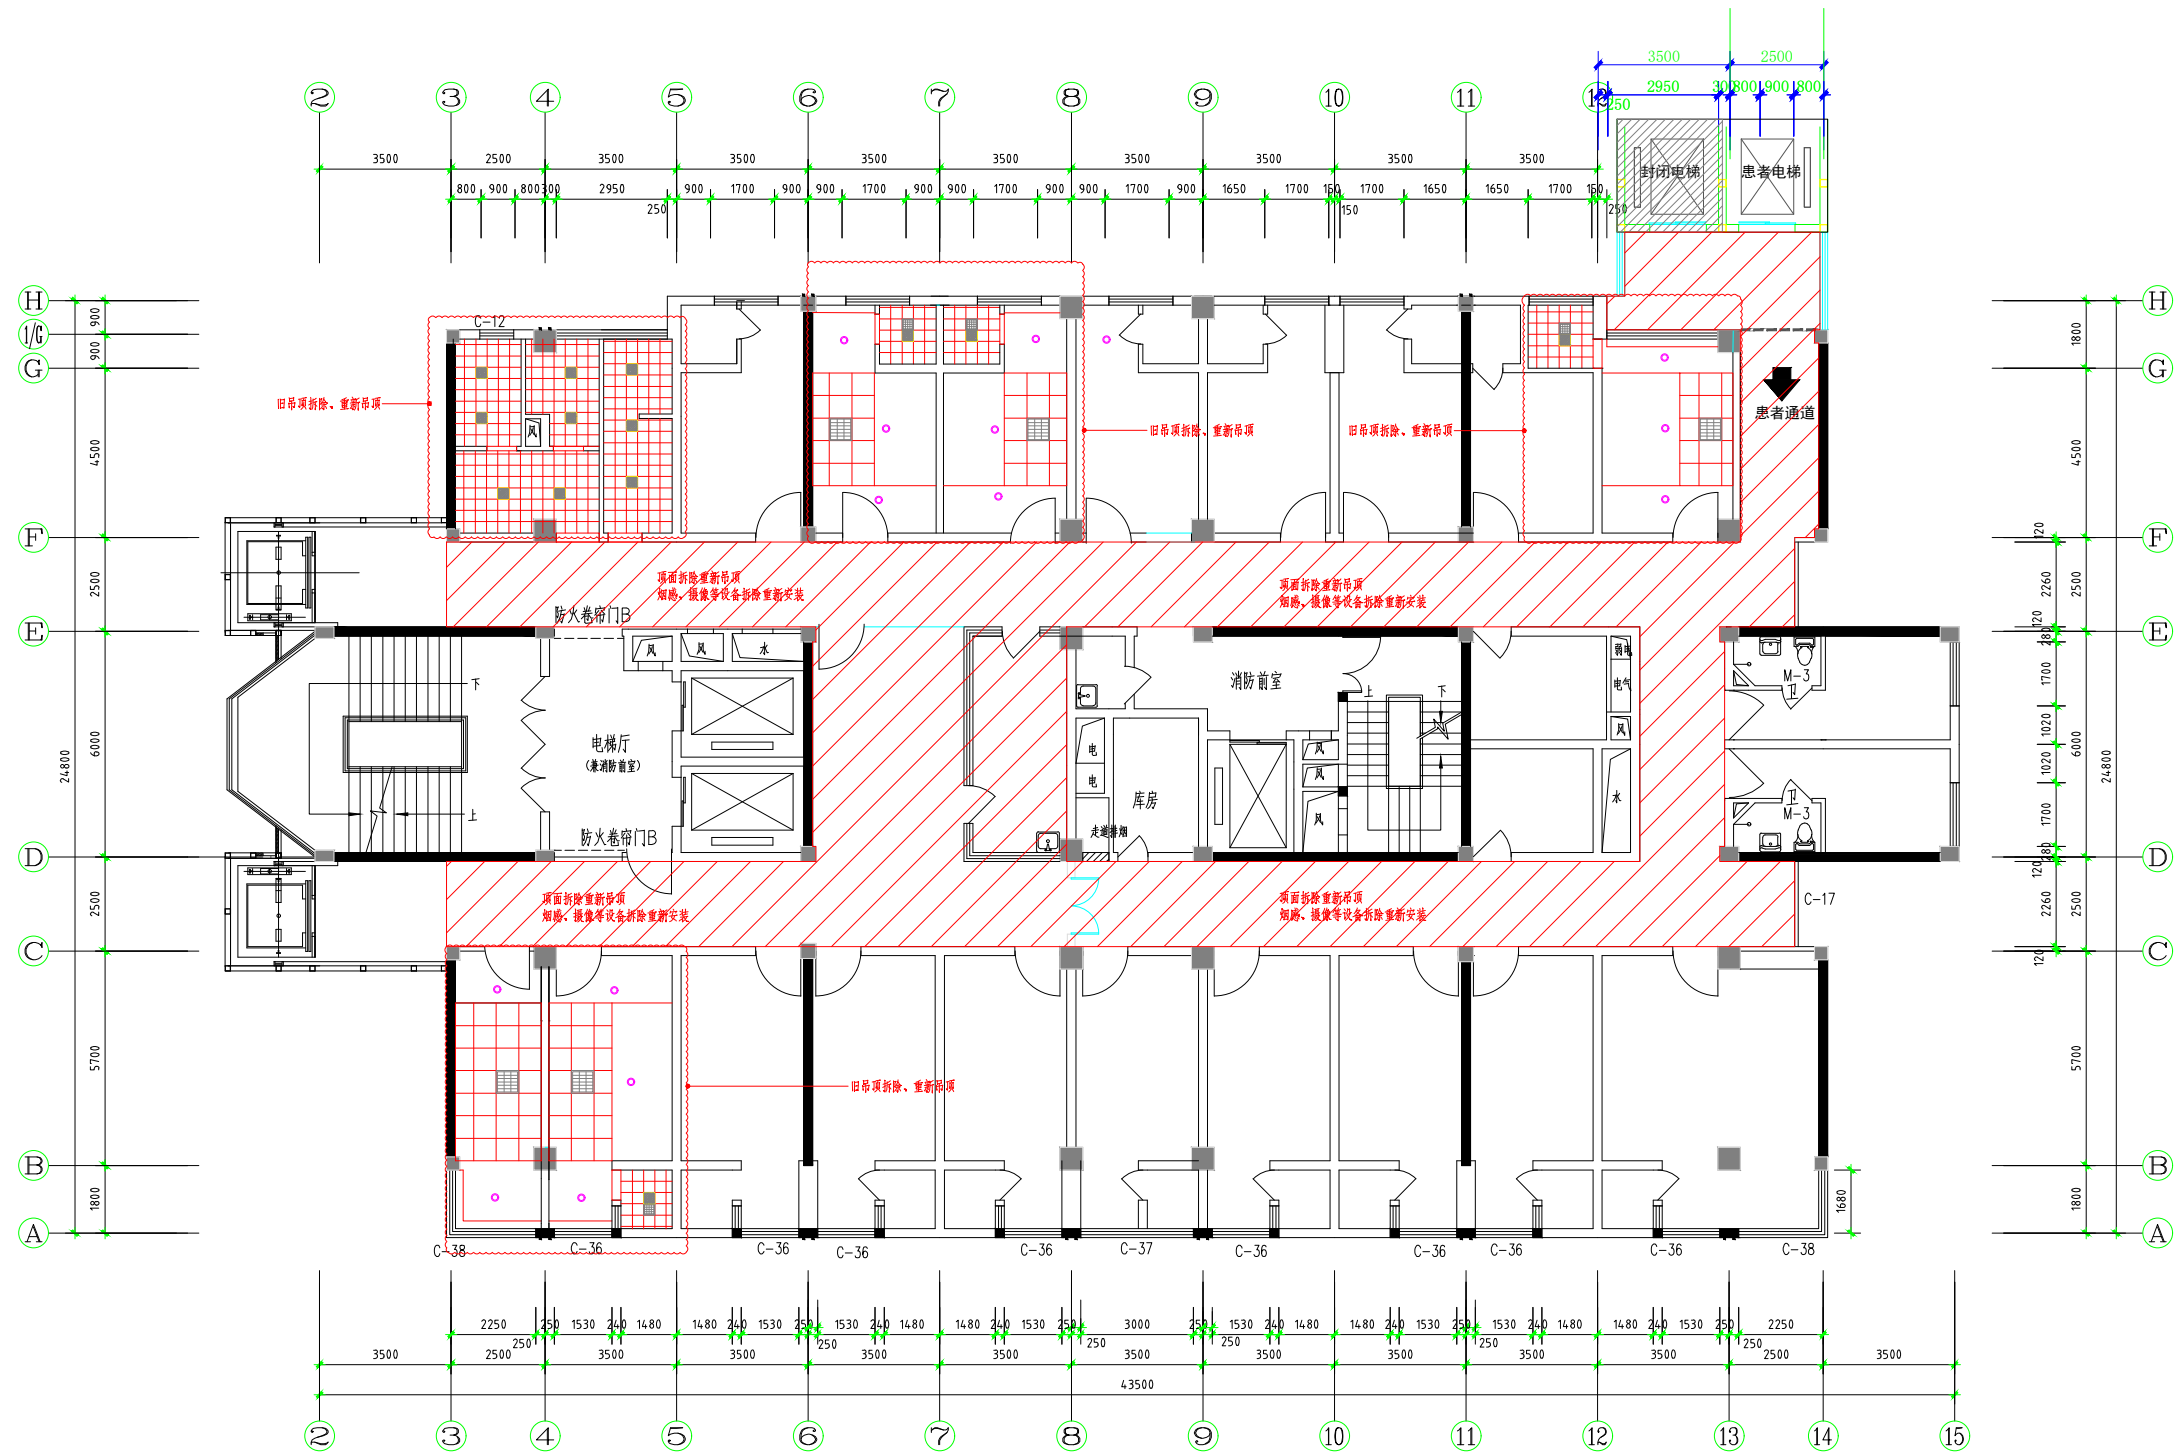

七层顶面(感染科)


C			业主名称 CLIENT	海安人民医院	图 名 DRAWING TITLE		南通勘察设计有限公司 NANTONG PROSPECT DESIGN CO., LTD. 设计证书编号 100135-sj (甲级) DESIGN CERTIFICATE No.100135-sj (CLASS A)	批准、审定/ 日期 APPROVED BY/DATE		审 核 AUDITED BY		设计编号 JOB No.	20082018
B			项目名称 PROJECT	七层病房大楼装修改造				项目负责人 PROJECT DIRECTOR		校 对 CHECKED BY		专 业 DISCIPLINE	建筑
A			日期 DATE					专业负责人 DISCIPLINE DIRECTOR		设 计 DESIGNED BY		阶 段 STATUS	2008.06
序号 NO.	修改内容 DESCRIPTION											图 号 DRAWING No.	9 15

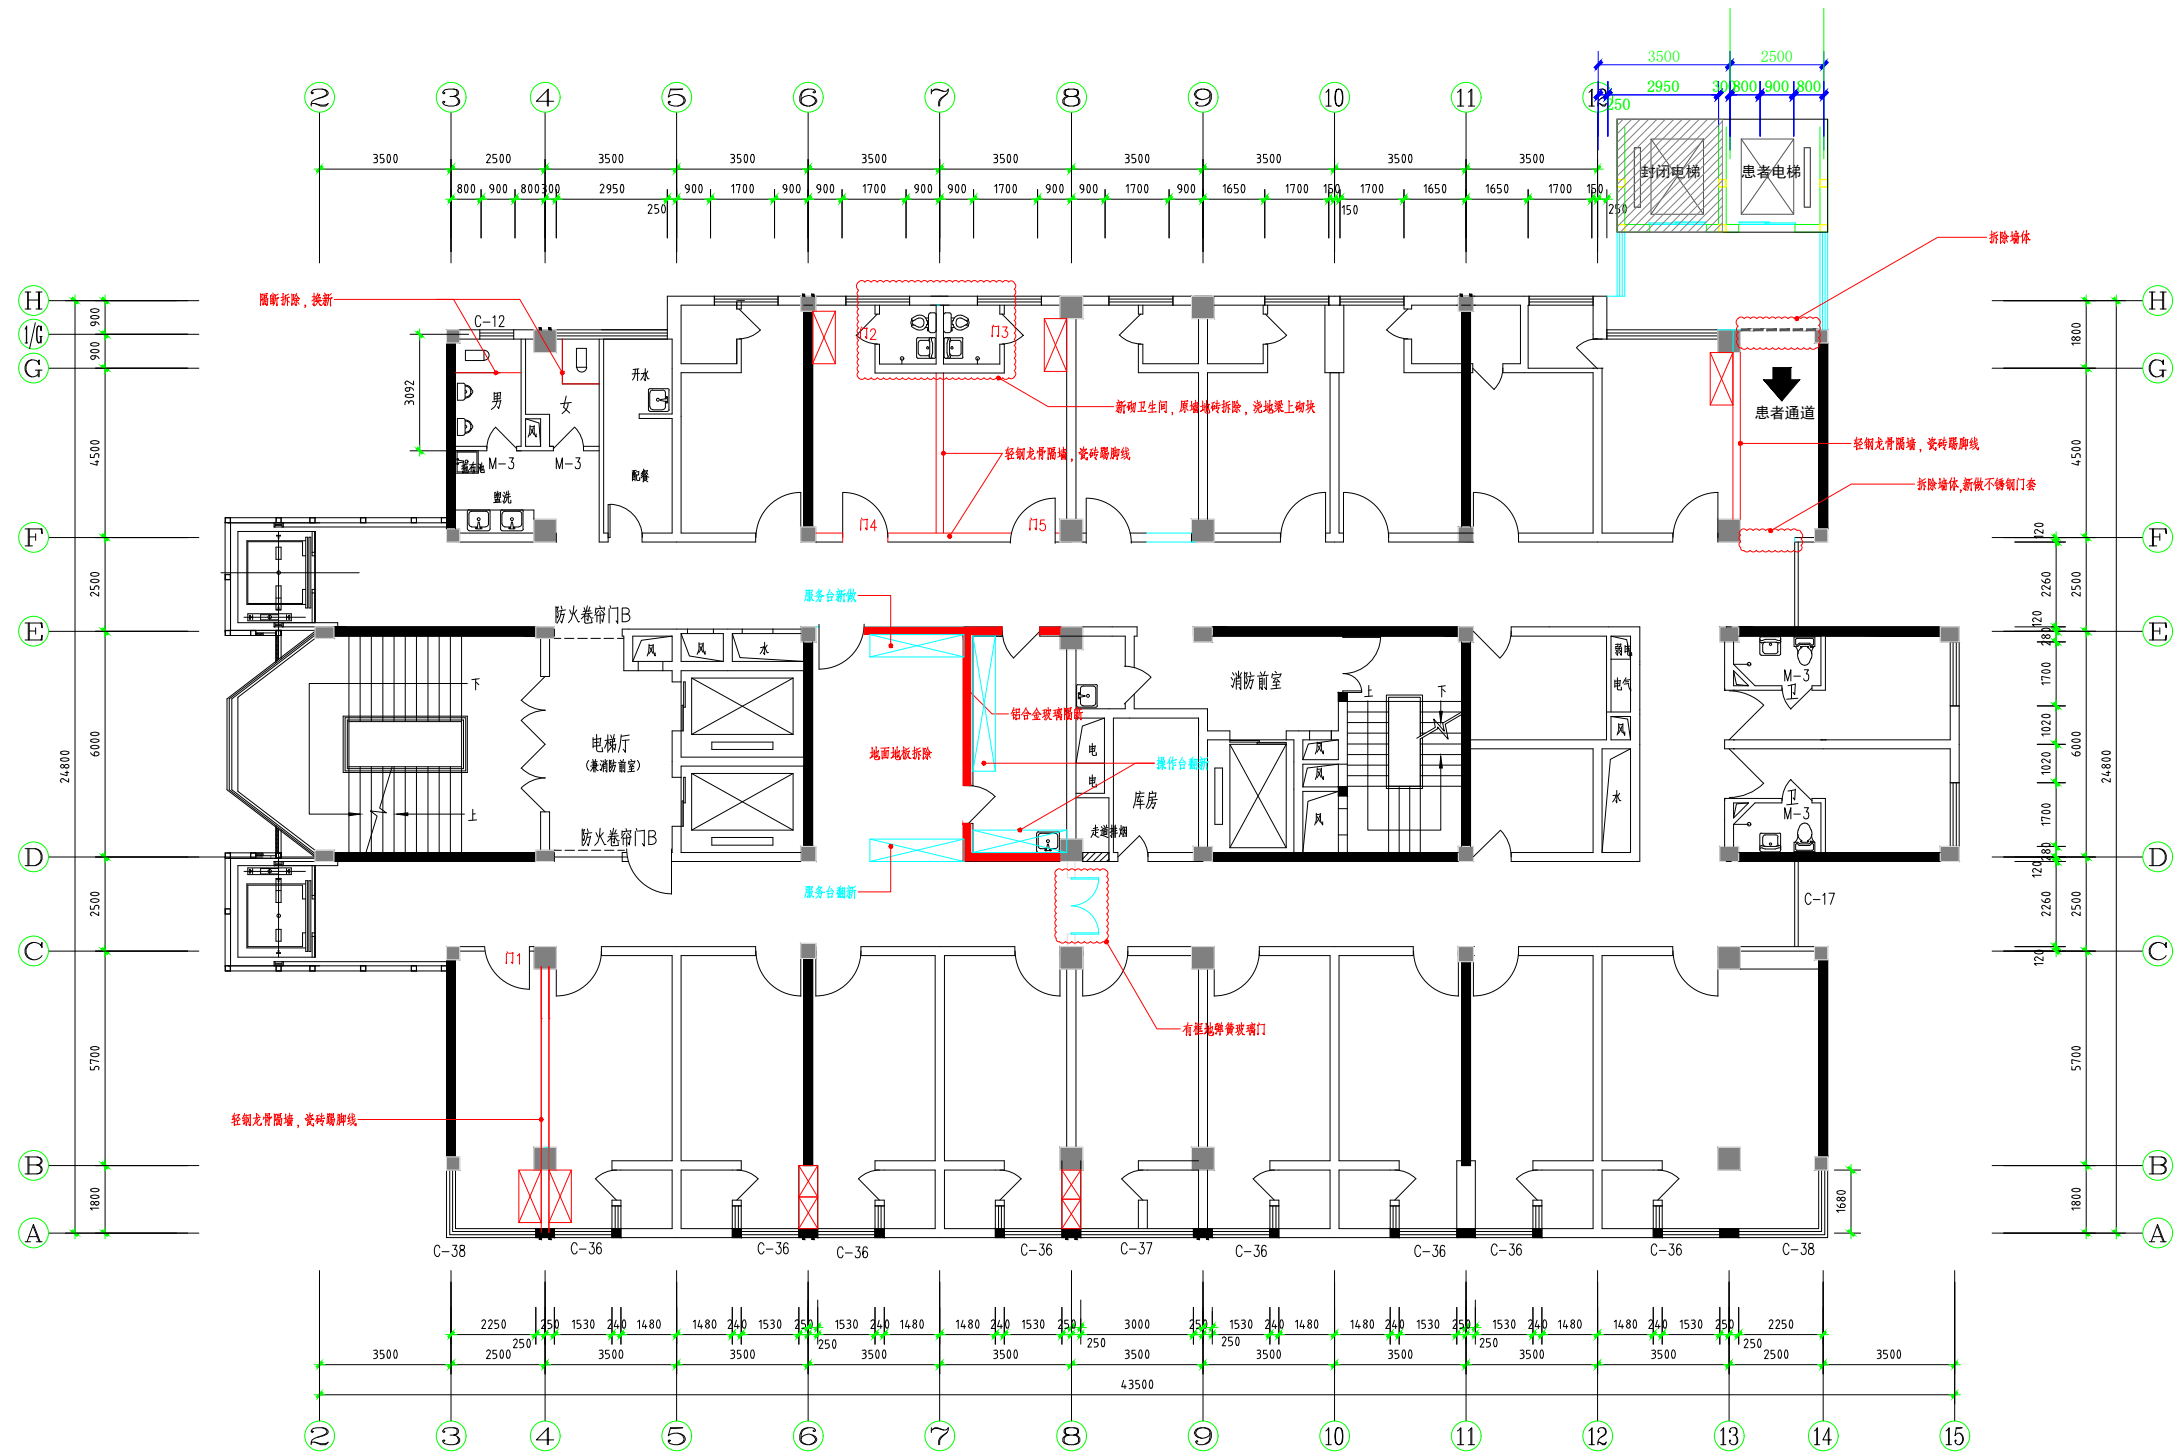

新做单开门5樘
所有门翻新,下口包不锈钢高18cm
卫生间银镜更换
病房内旧衣柜、柜门整修
病房新做衣柜7个


八层平面(感染科)

C			业主名称 CLIENT	海安人民医院	图 名 DRAWING TITLE		批准、审定/ 日期 APPROVED BY/DATE		审 核 AUDITED BY		设计编号 JOB No.	20082018
B			项目名称 PROJECT	八层病房大楼装修改造			项目负责人 PROJECT DIRECTOR		校 对 CHECKED BY		专 业 DISCIPLINE	建筑
A			日期 DATE				专业负责人 DISCIPLINE DIRECTOR		设 计 DESIGNED BY		阶 段 STATUS	2008.06
序号 NO.	修改内容 DESCRIPTION										图 号 DRAWING No.	9 15

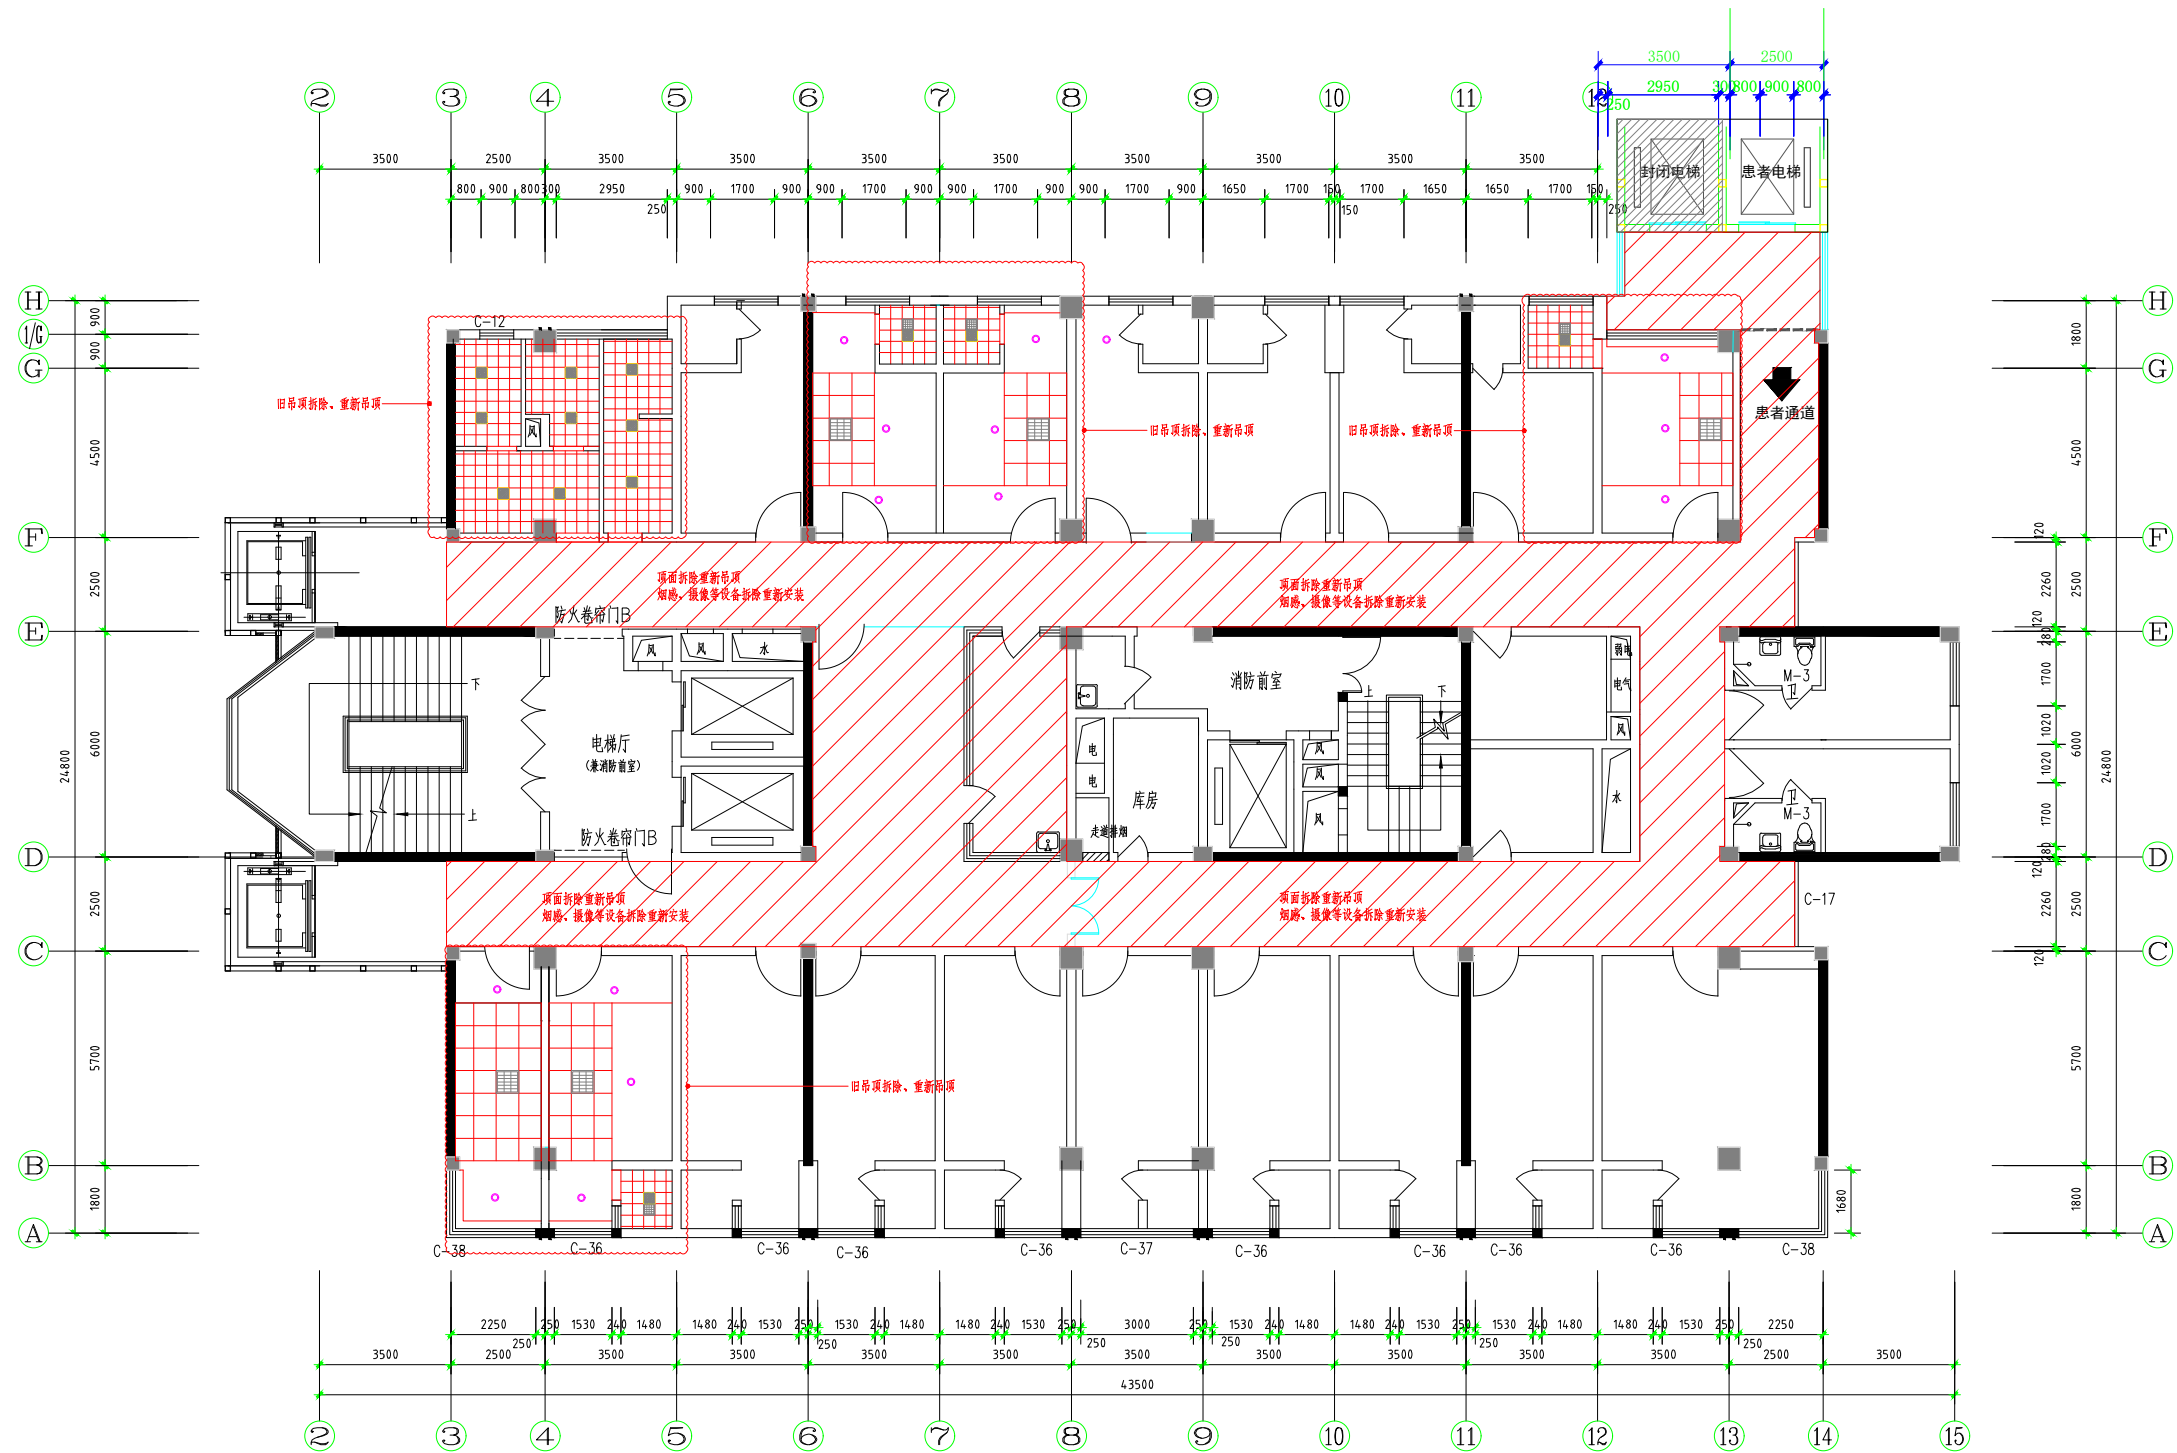

八层顶面感染科)


C			业主名称 CLIENT	海安人民医院	图 名 DRAWING TITLE		批准、审定/ 日期 APPROVED BY/DATE		审 核 AUDITED BY		设计编号 JOB No.	20082018
B			项目名称 PROJECT	八层病房大楼装修改造			项目负责人 PROJECT DIRECTOR		校 对 CHECKED BY		专 业 DISCIPLINE	建筑
A			日期 DATE				专业负责人 DISCIPLINE DIRECTOR		设 计 DESIGNED BY		阶 段 STATUS	2008.06
序号 NO.	修改内容 DESCRIPTION										图 号 DRAWING No.	9 15

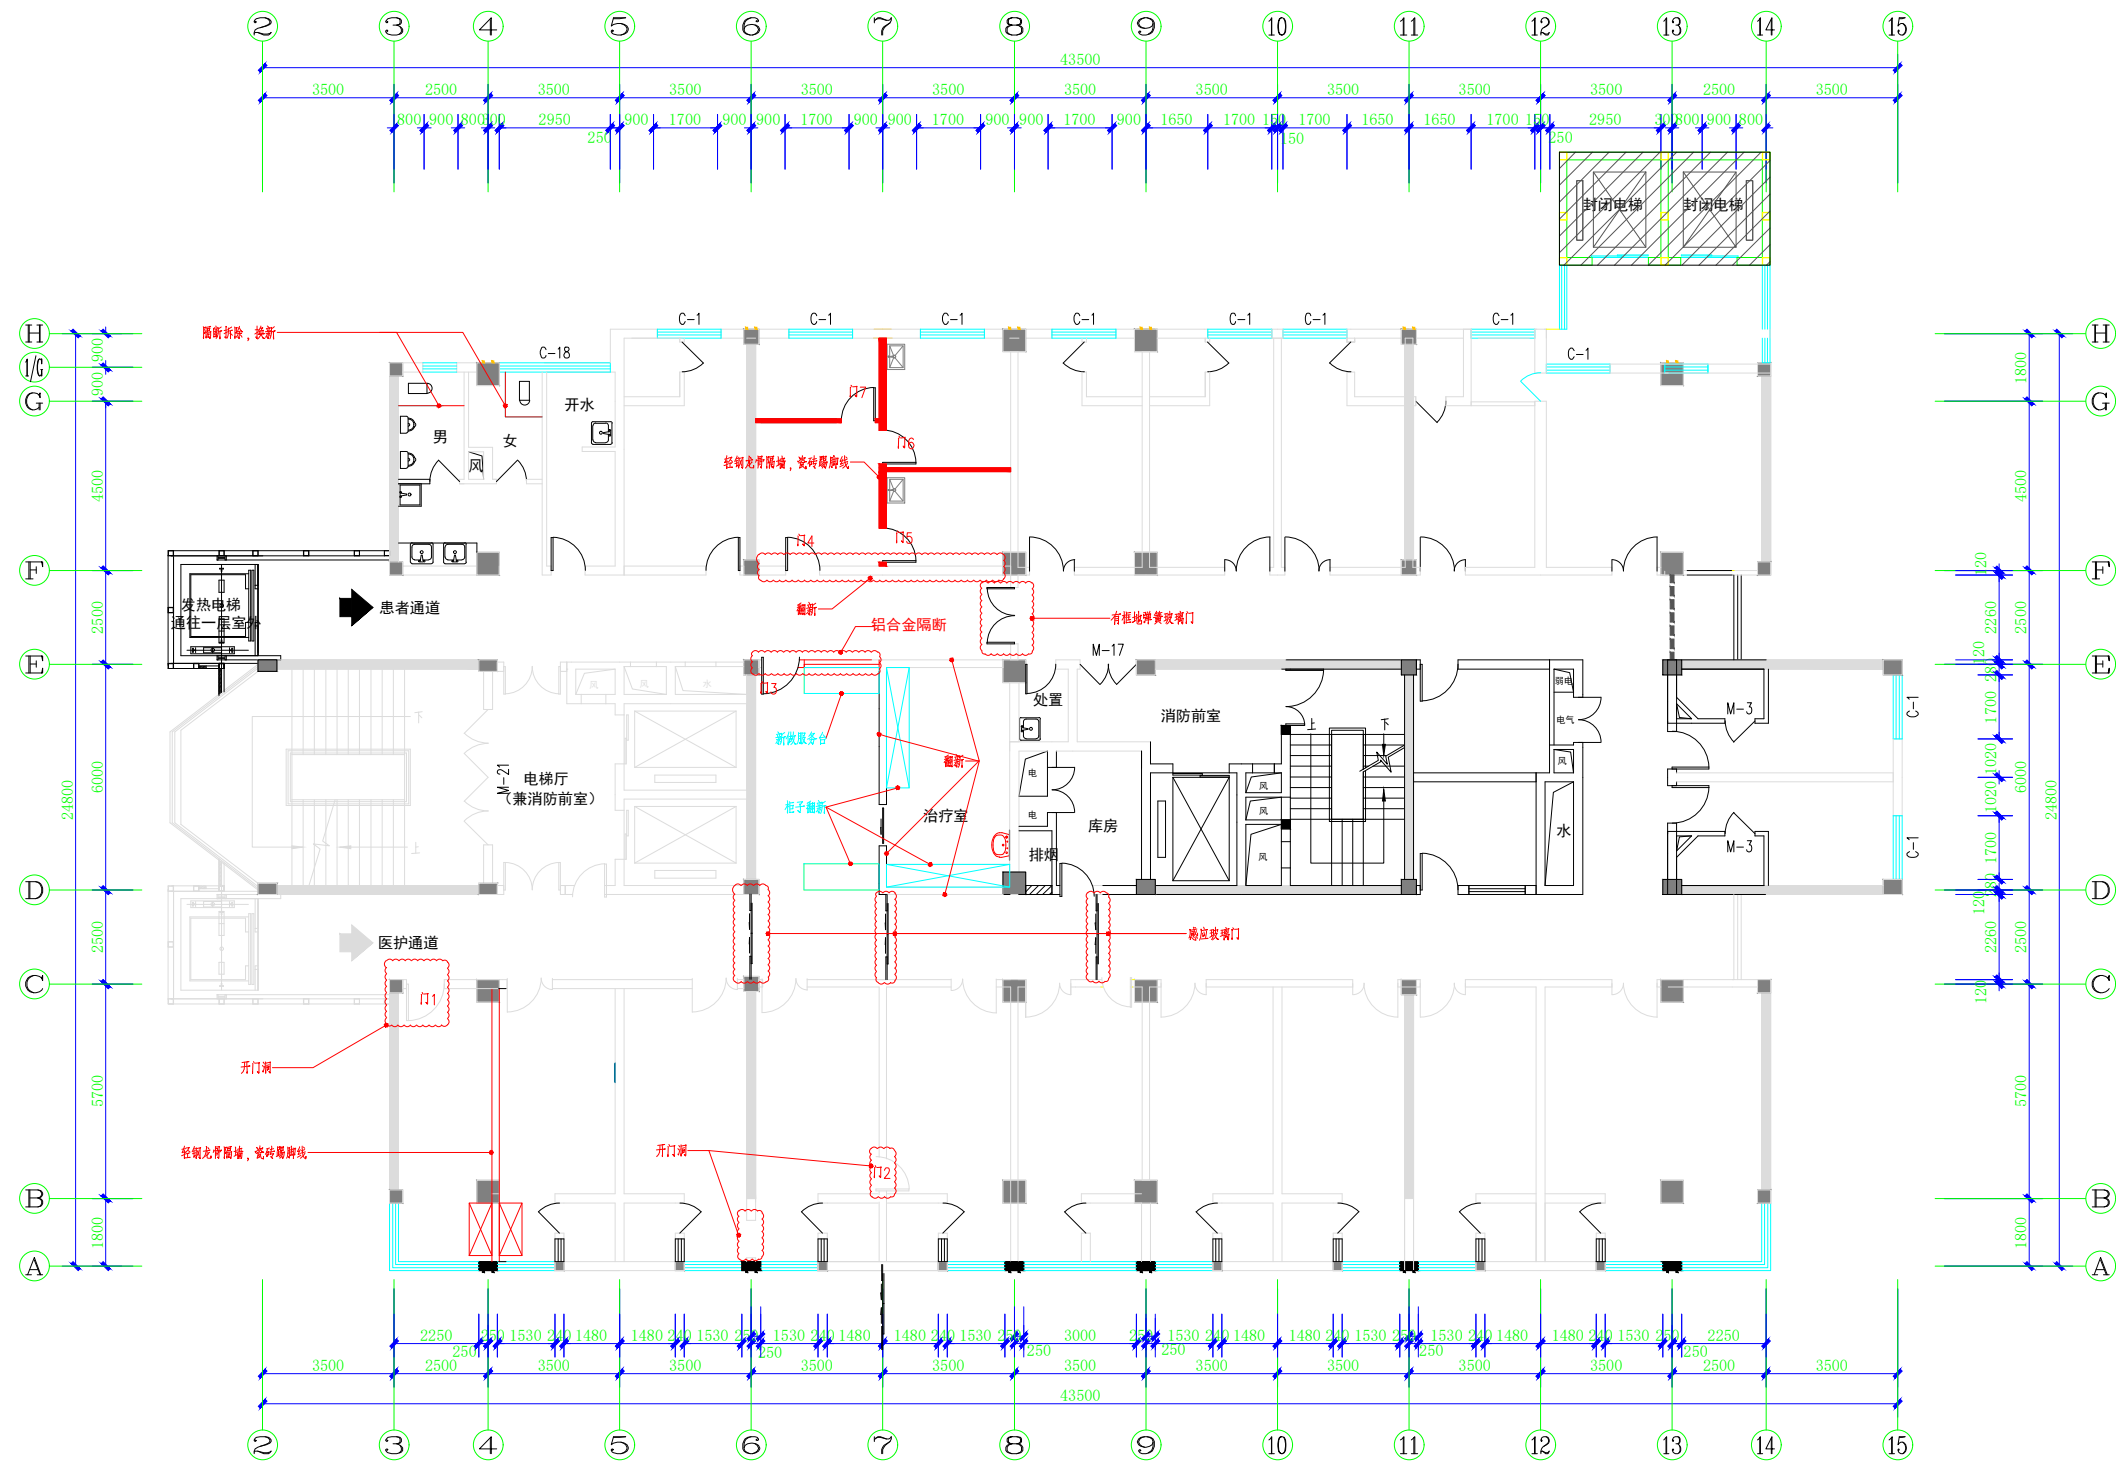

新做单开门7樘
所有门翻新，下口包不锈钢高18cm
卫生间银镜更换17套
病房内旧衣柜、柜门整修
病房新做衣柜2个

十层平面 1:100
(发热门诊); 1027M2.

C			业主名称	海安人民医院	图 名	DRAWING TITLE	南通勘察设计有限公司	批准、审定/ 日期	APPROVED BY/DATE	审 核	AUDITED BY	设计编号	JOB No.	20082018
B			CLIENT				NANTONG PROSPECT DESIGN CO., LTD.	项目负责人	PROJECT DIRECTOR	校 对	CHECKED BY	专 业	DISCIPLINE	装饰
A			项目名称	十层病房大楼装修改造			设计证书编号 100135-sj (甲级)	专业负责人	DISCIPLINE DIRECTOR	设 计	DESIGNED BY	阶 段	STATUS	
序号 NO.	修改内容	DESCRIPTION	日期	DATE	PROJECT		DESIGN CERTIFICATE No.100135-sj (CLASSA)					图 号	DRAWING No.	10P-01

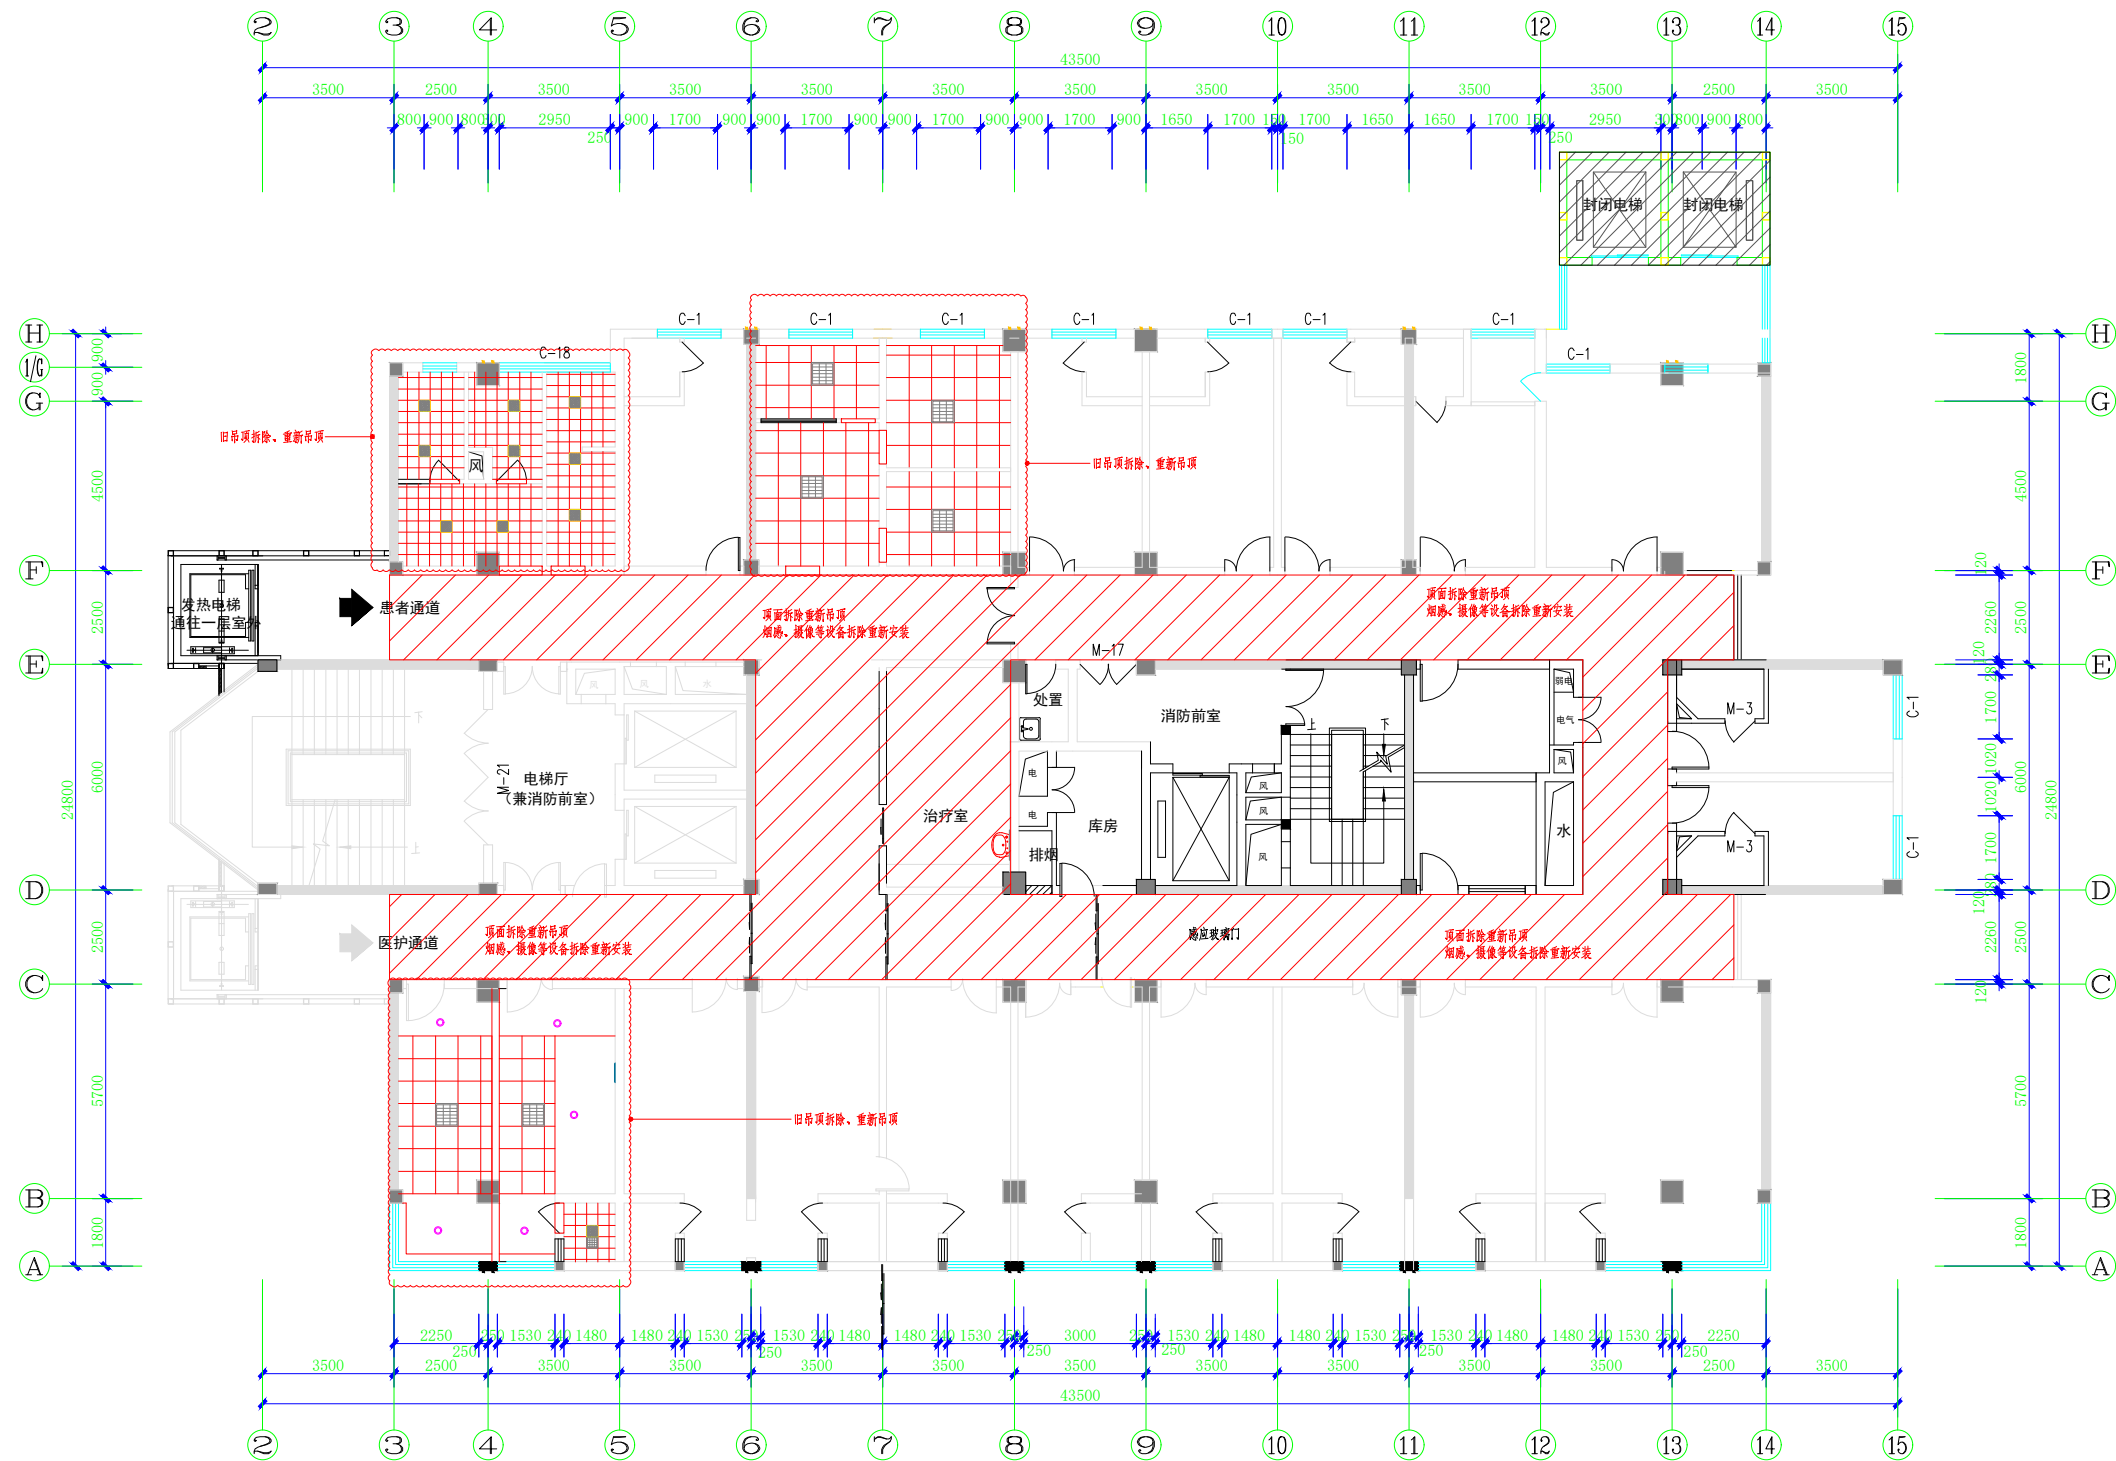

十层顶面
1:100
(发热门诊); 1027M2.

C			业主名称 CLIENT	海安人民医院	图 名 DRAWING TITLE	 南通勘察设计有限公司 NANTONG PROSPECT DESIGN CO., LTD. 设计证书编号 100135-sj (甲级) DESIGN CERTIFICATE No.100135-sj (CLASS A)	批准、审定/ 日期 APPROVED BY/DATE		审 核 AUDITED BY		设计编号 JOB No.	20082018
B			项目名称 PROJECT	十层病房大楼装修改造			项目负责人 PROJECT DIRECTOR		校 对 CHECKED BY		专 业 DISCIPLINE	装饰
A			修改内容 DESCRIPTION				专业负责人 DISCIPLINE DIRECTOR		设 计 DESIGNED BY		阶 段 STATUS	
序号 NO.		日期 DATE									图 号 DRAWING No.	10P-01