


由 Autodesk 教育版产品制作

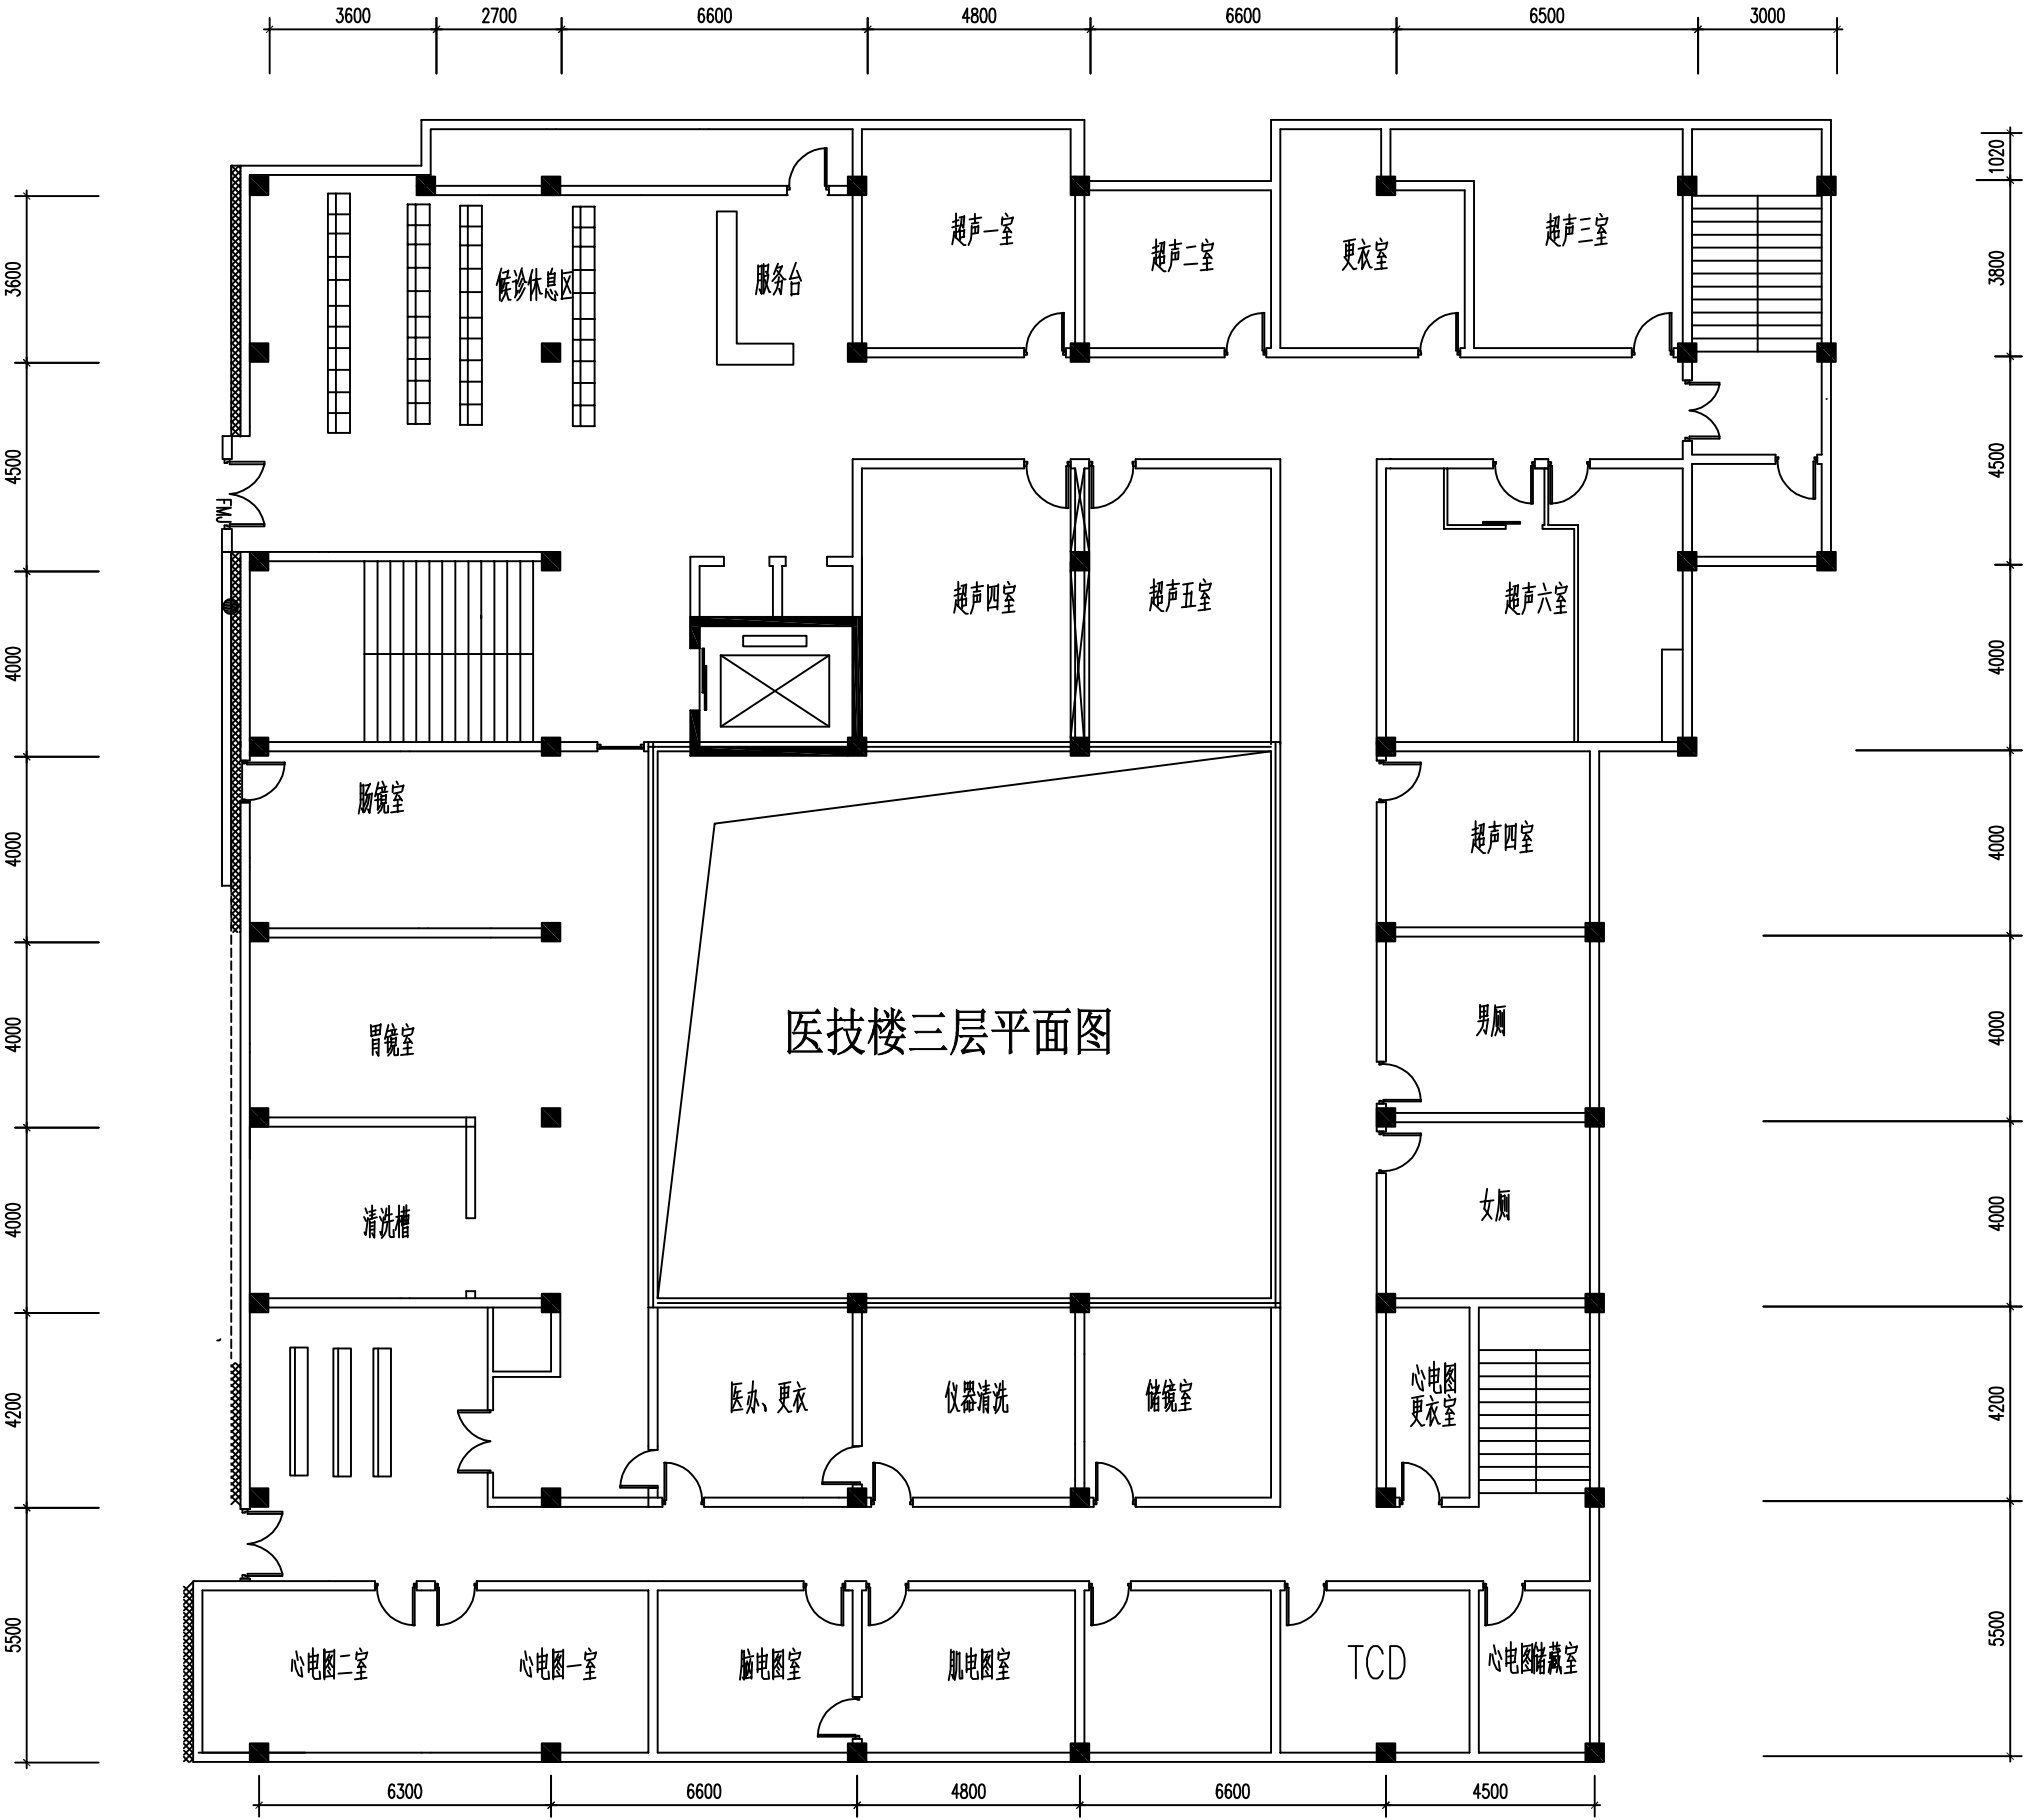

医技楼三层原平面图