


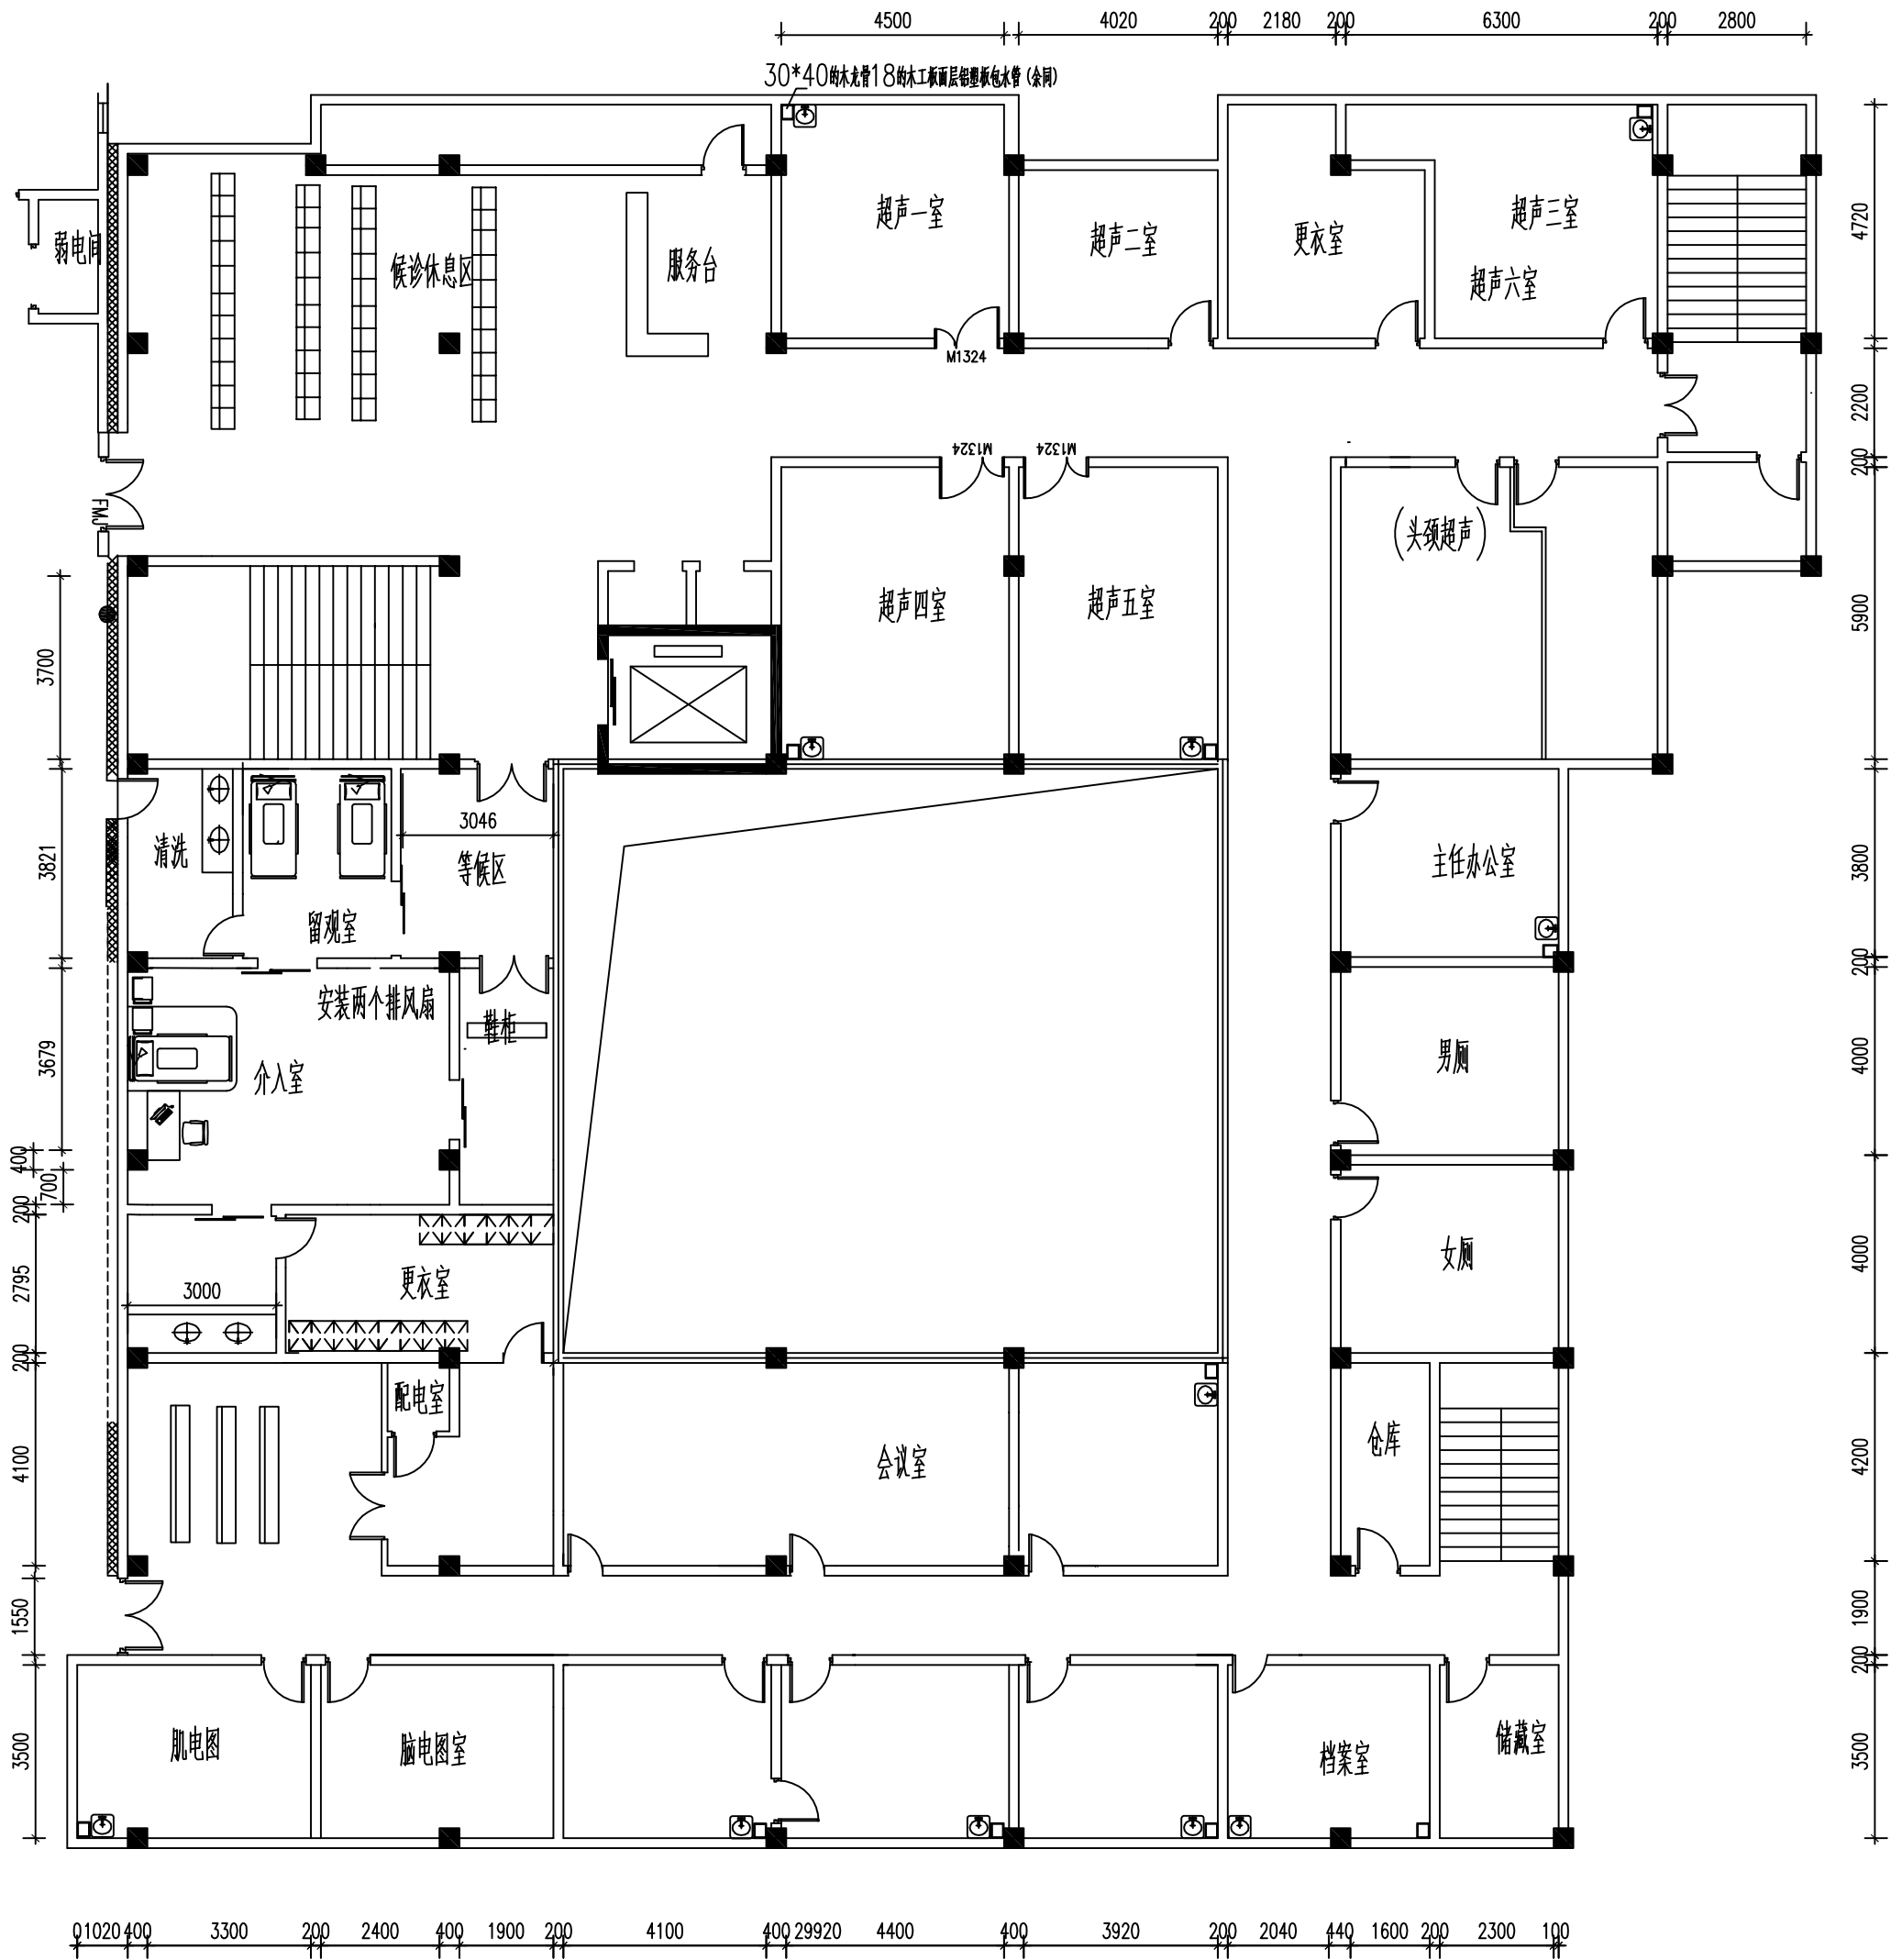

医技楼三层平面布置图