


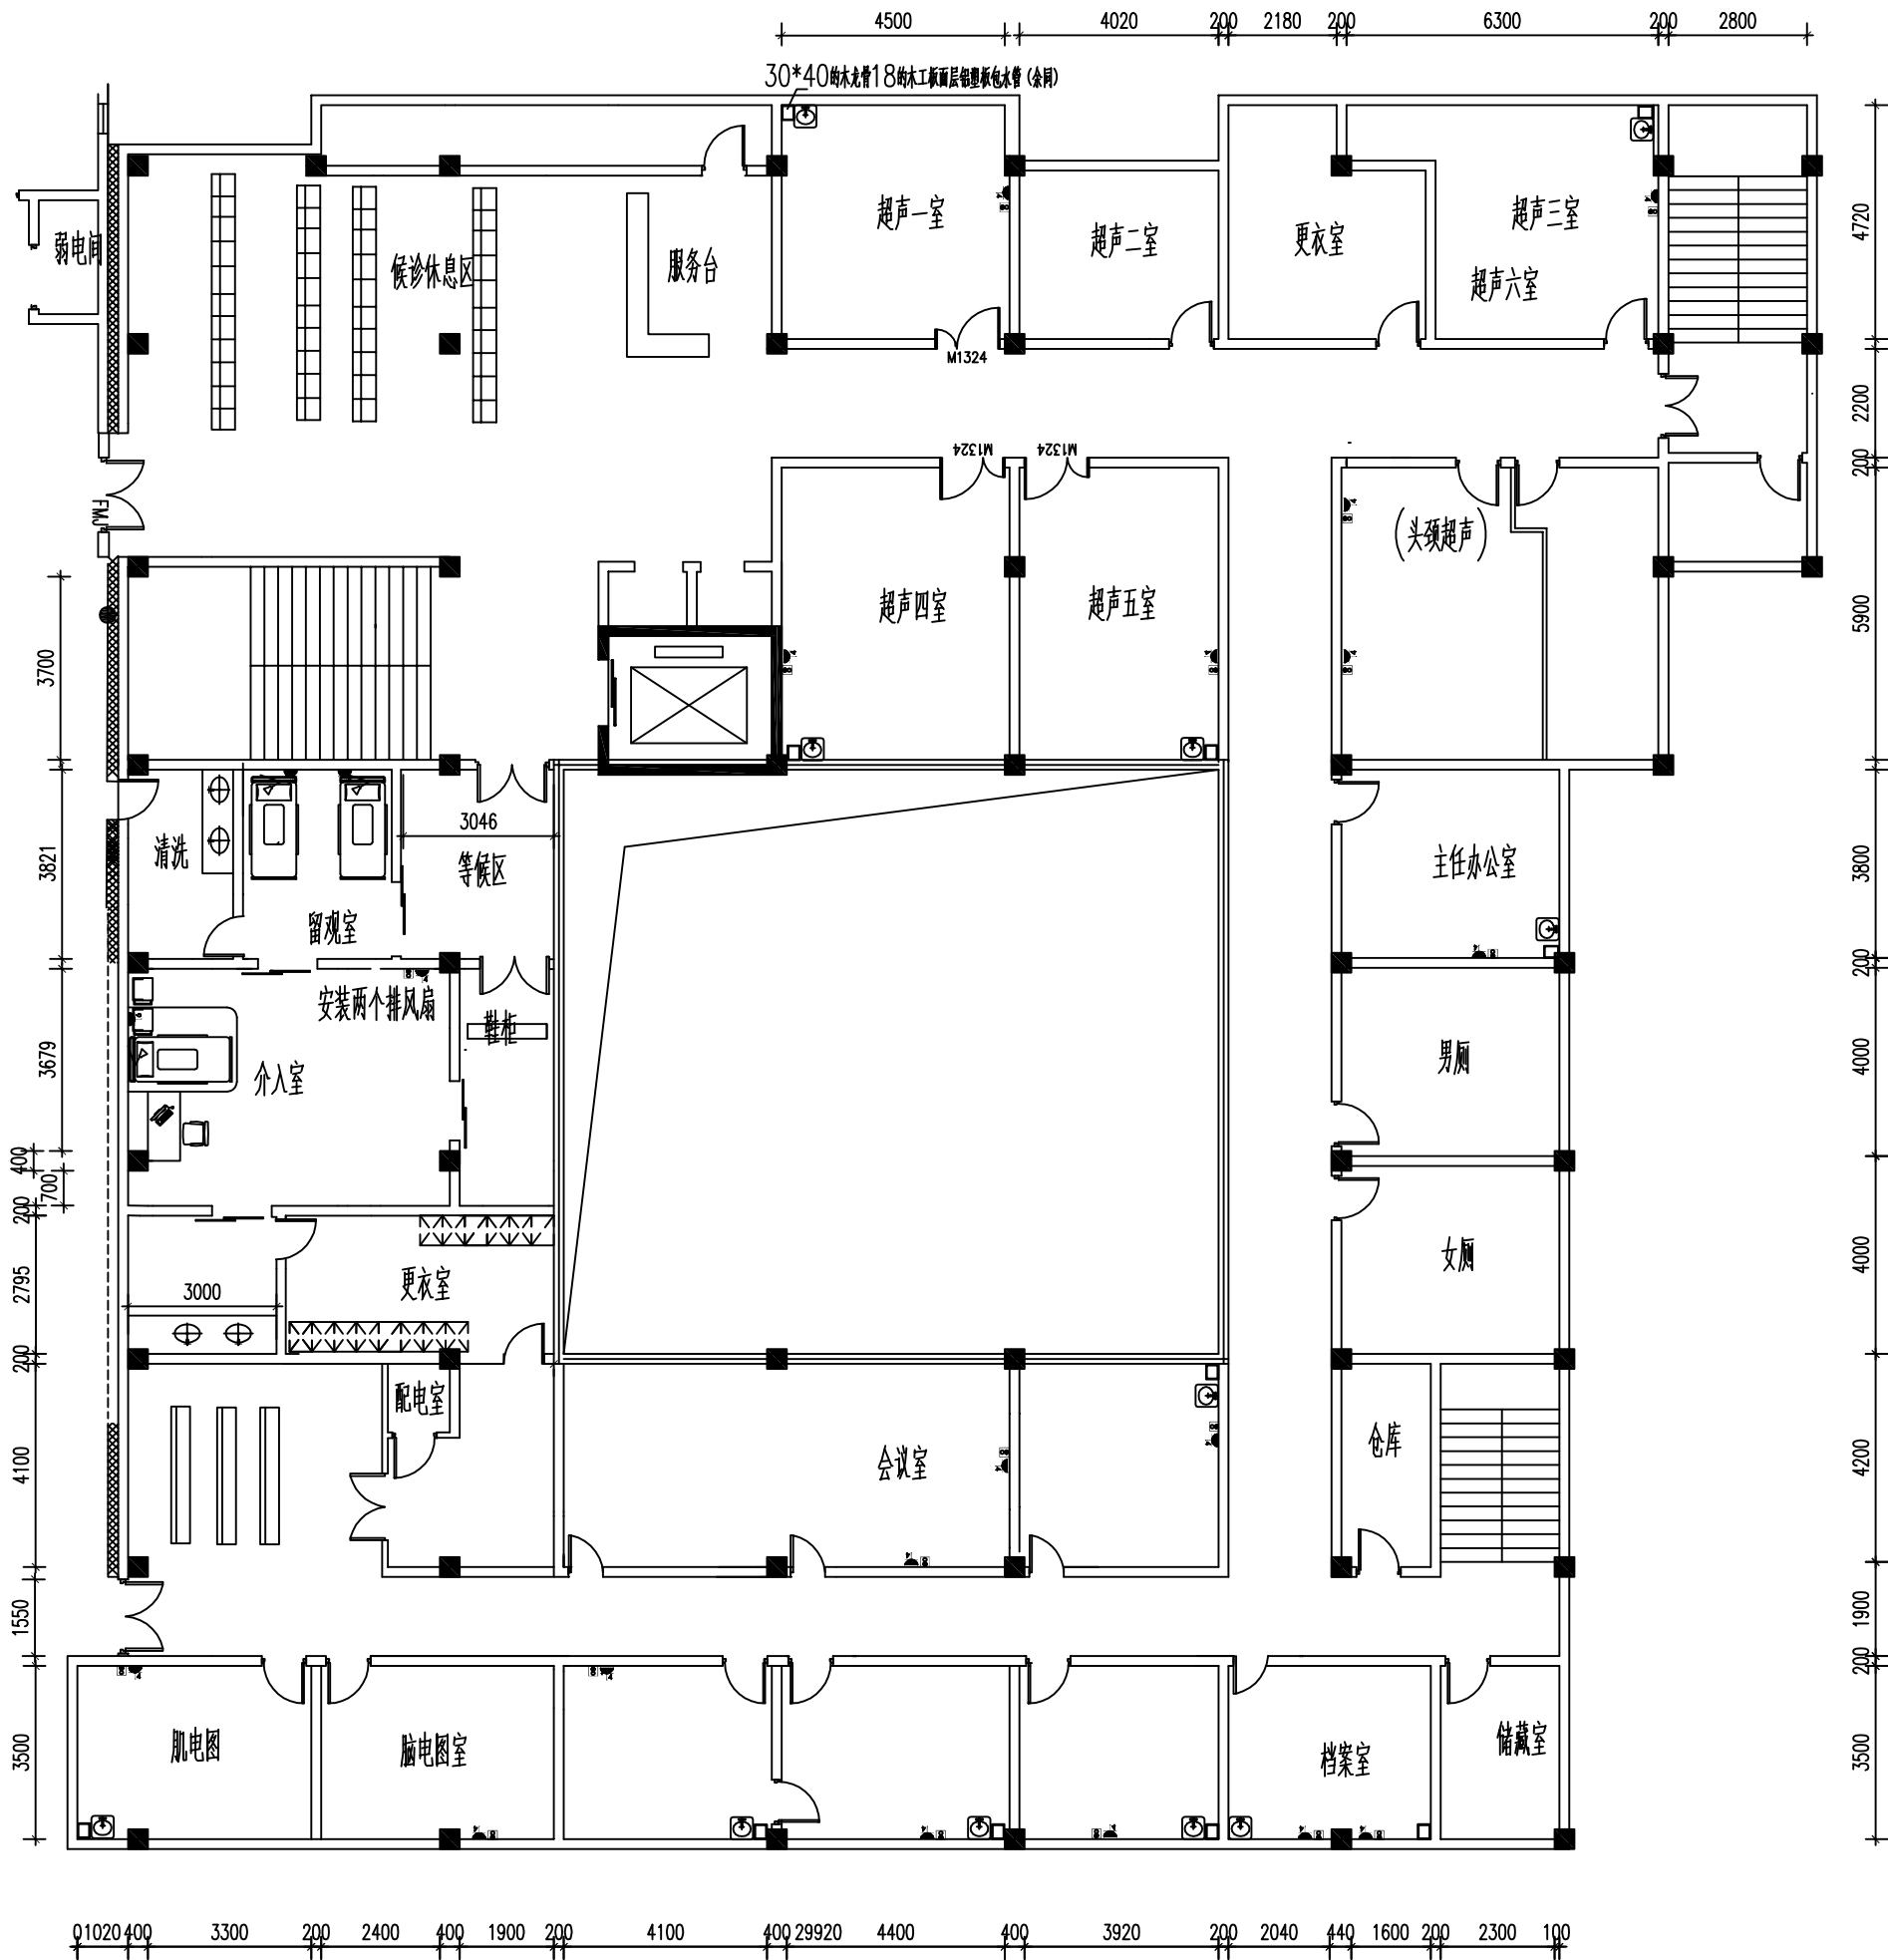

医技楼三层新增插座布置图

	2个普通插座
	4个普通插座
	双孔网路