




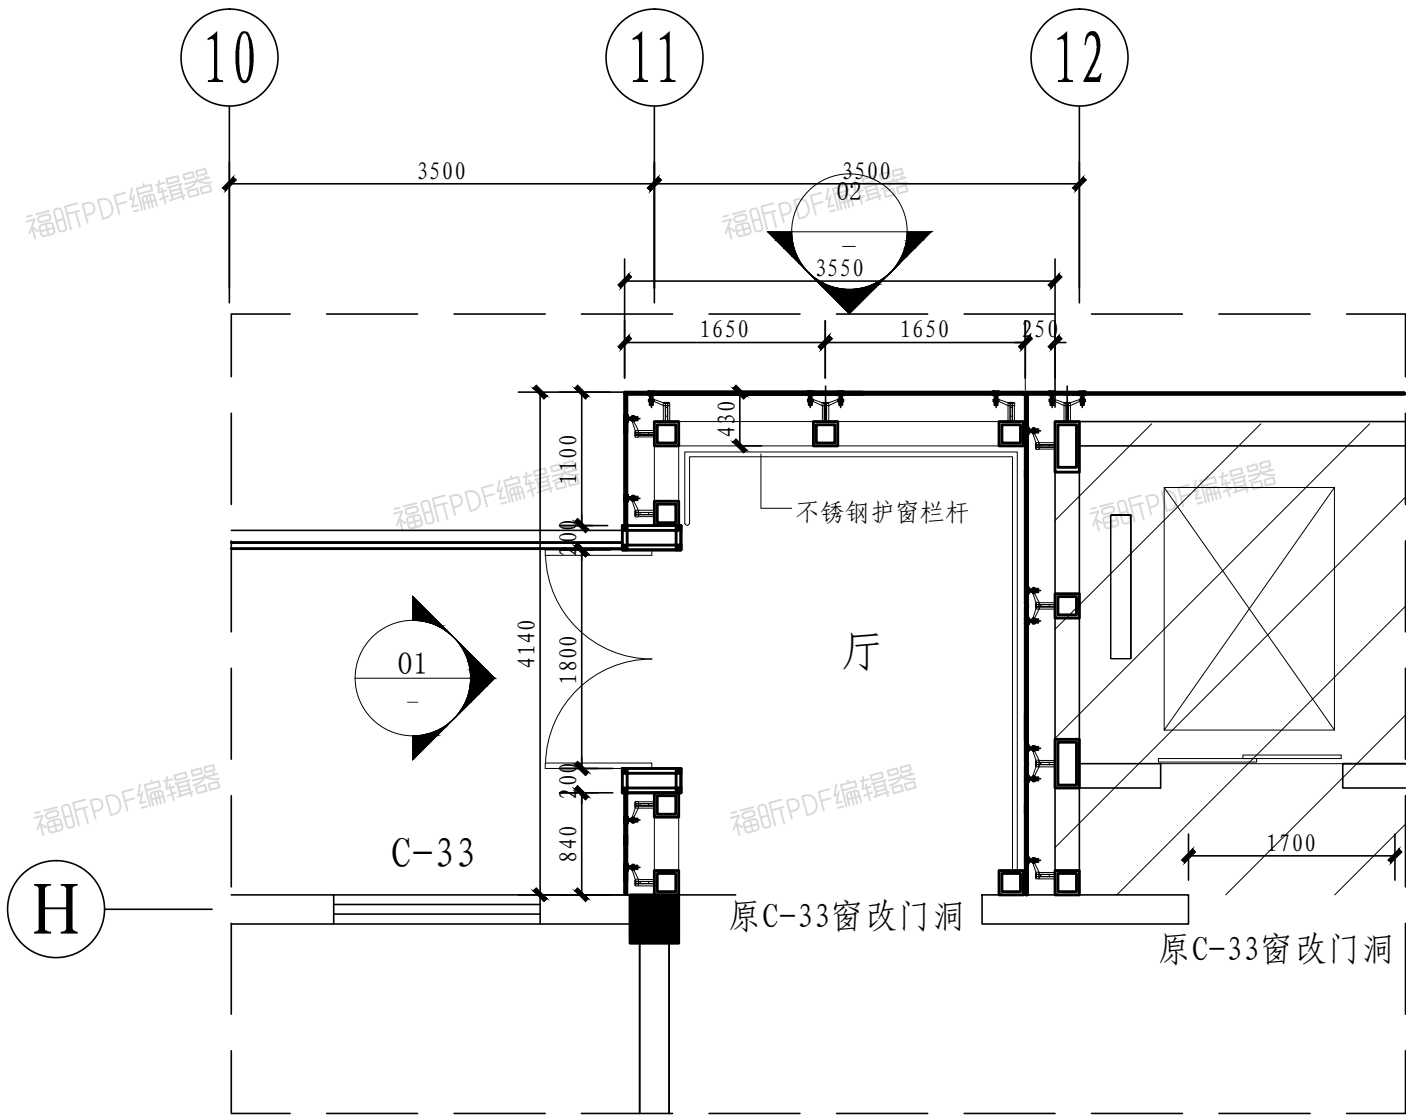


01 钢结构门厅平面图
比例: 1:60

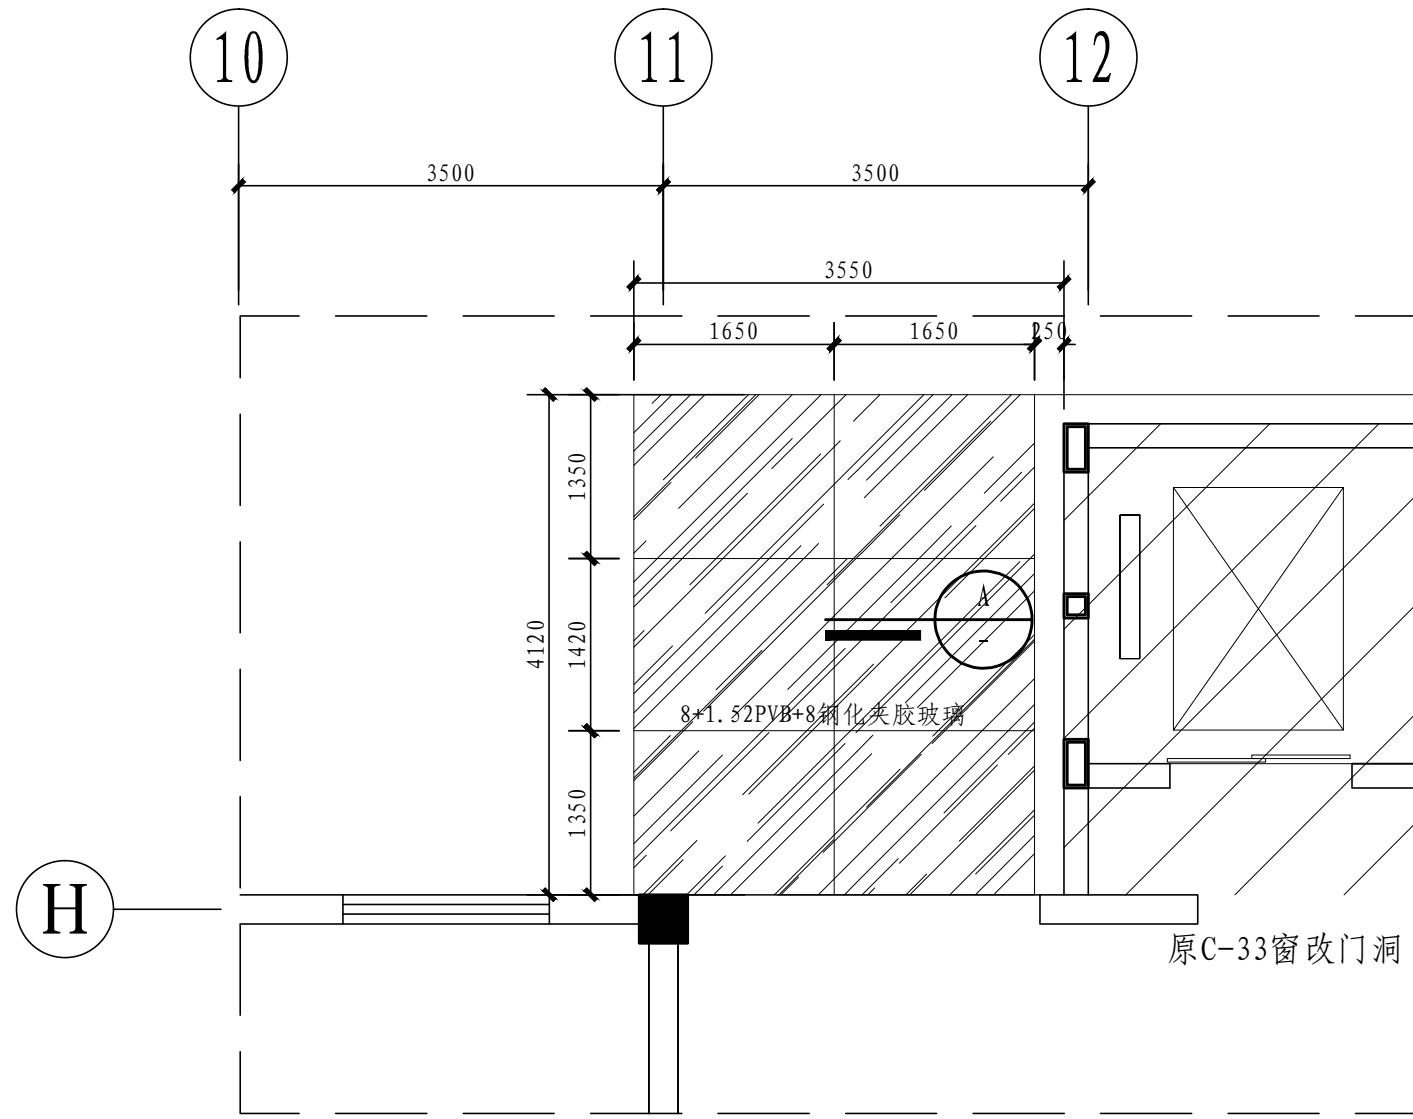


02 钢结构门厅顶平面图
比例: 1:60

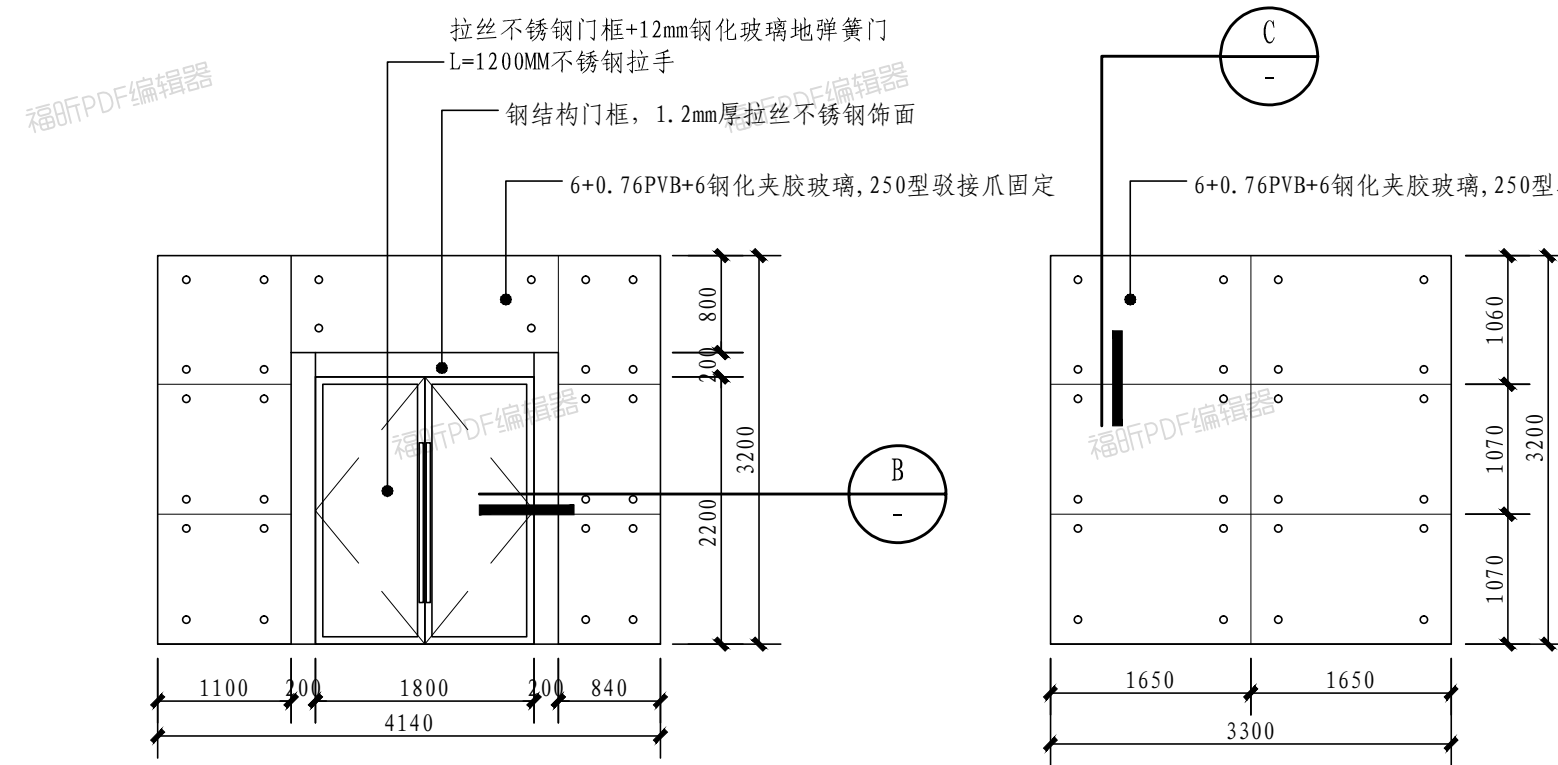

01 钢结构门厅立面图
比例: 1:60

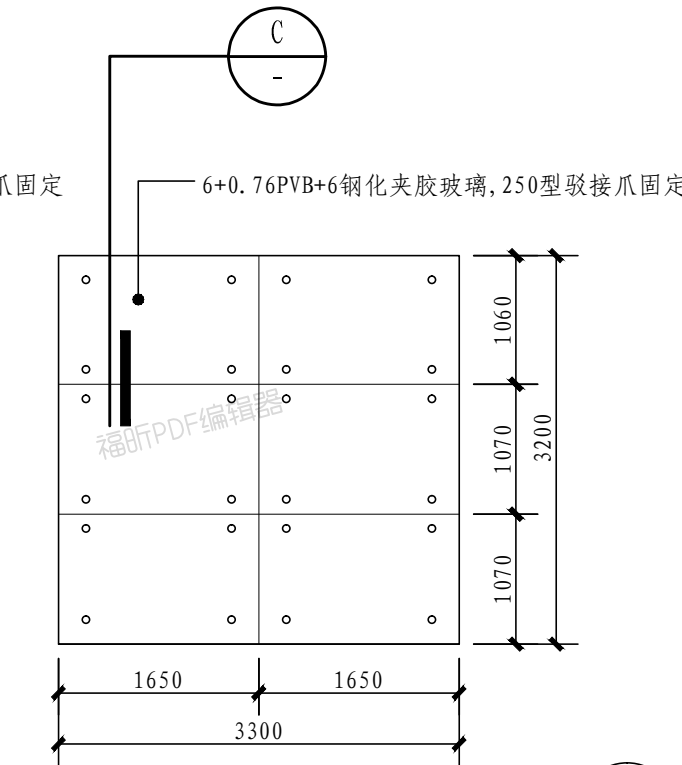


02 钢结构门厅立面图
比例: 1:60

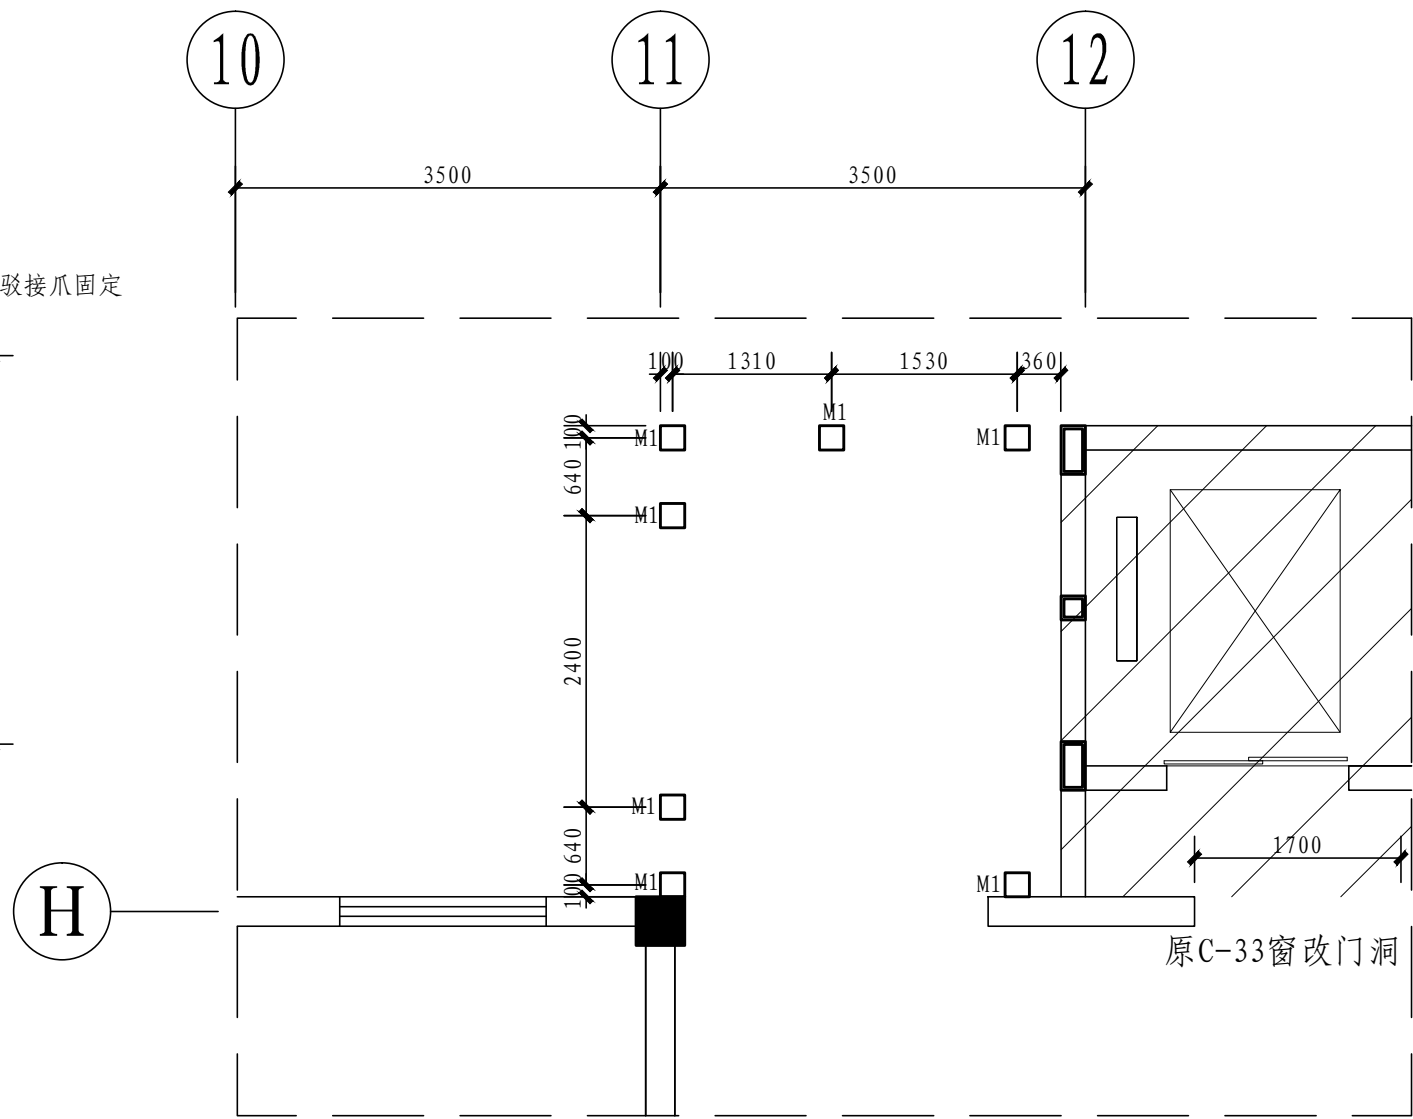


0.000预埋件平面图
比例: 1:60

M1: 300*300*10镀锌钢板+4M14锈钢膨胀螺栓

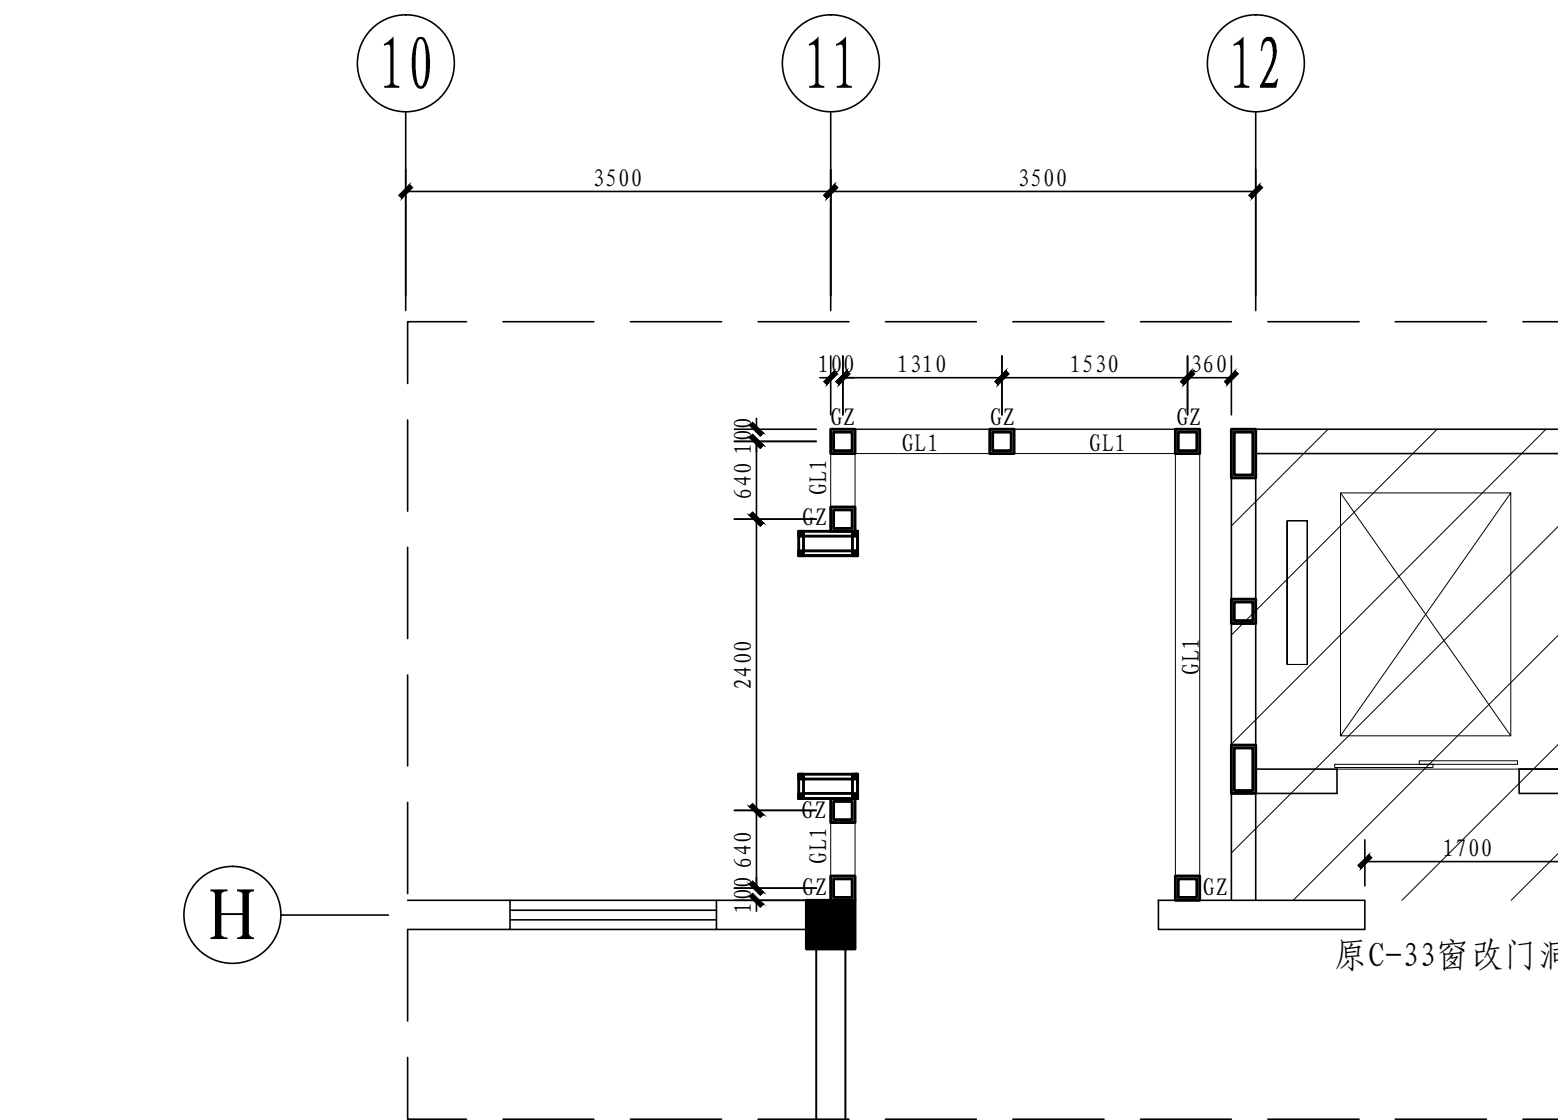


+0.20钢结构平面图
比例: 1:60

GL1: 200*200*4热镀锌方管
GZ: 200*200*4热镀锌方管

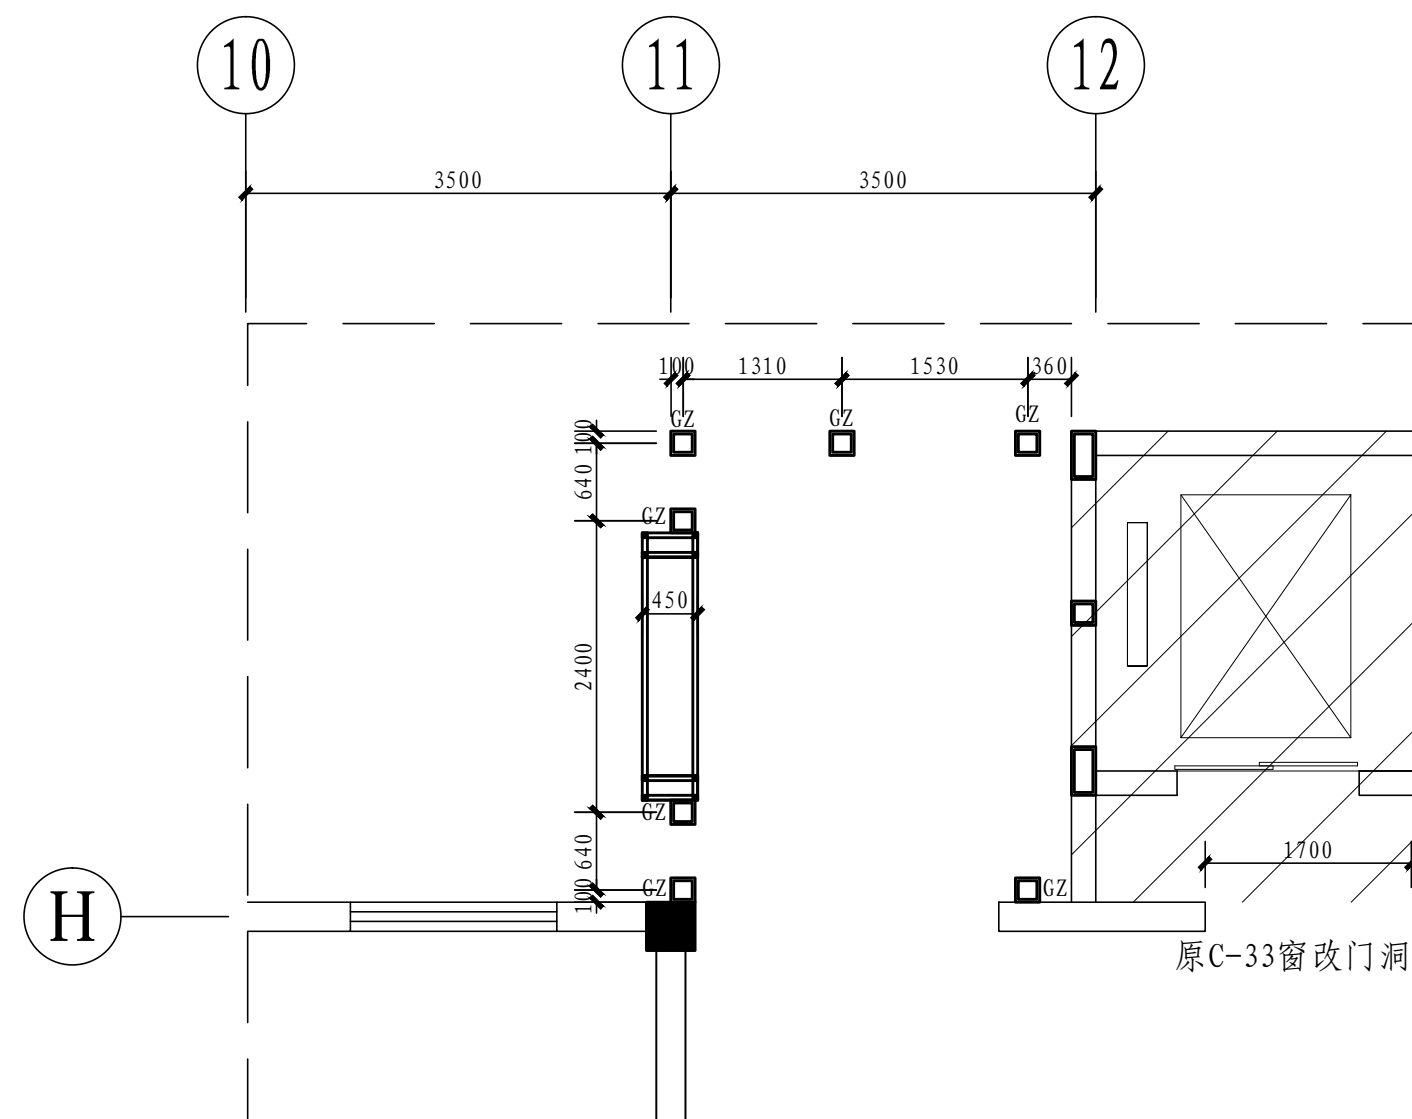


+2.40钢结构平面图
比例: 1:60

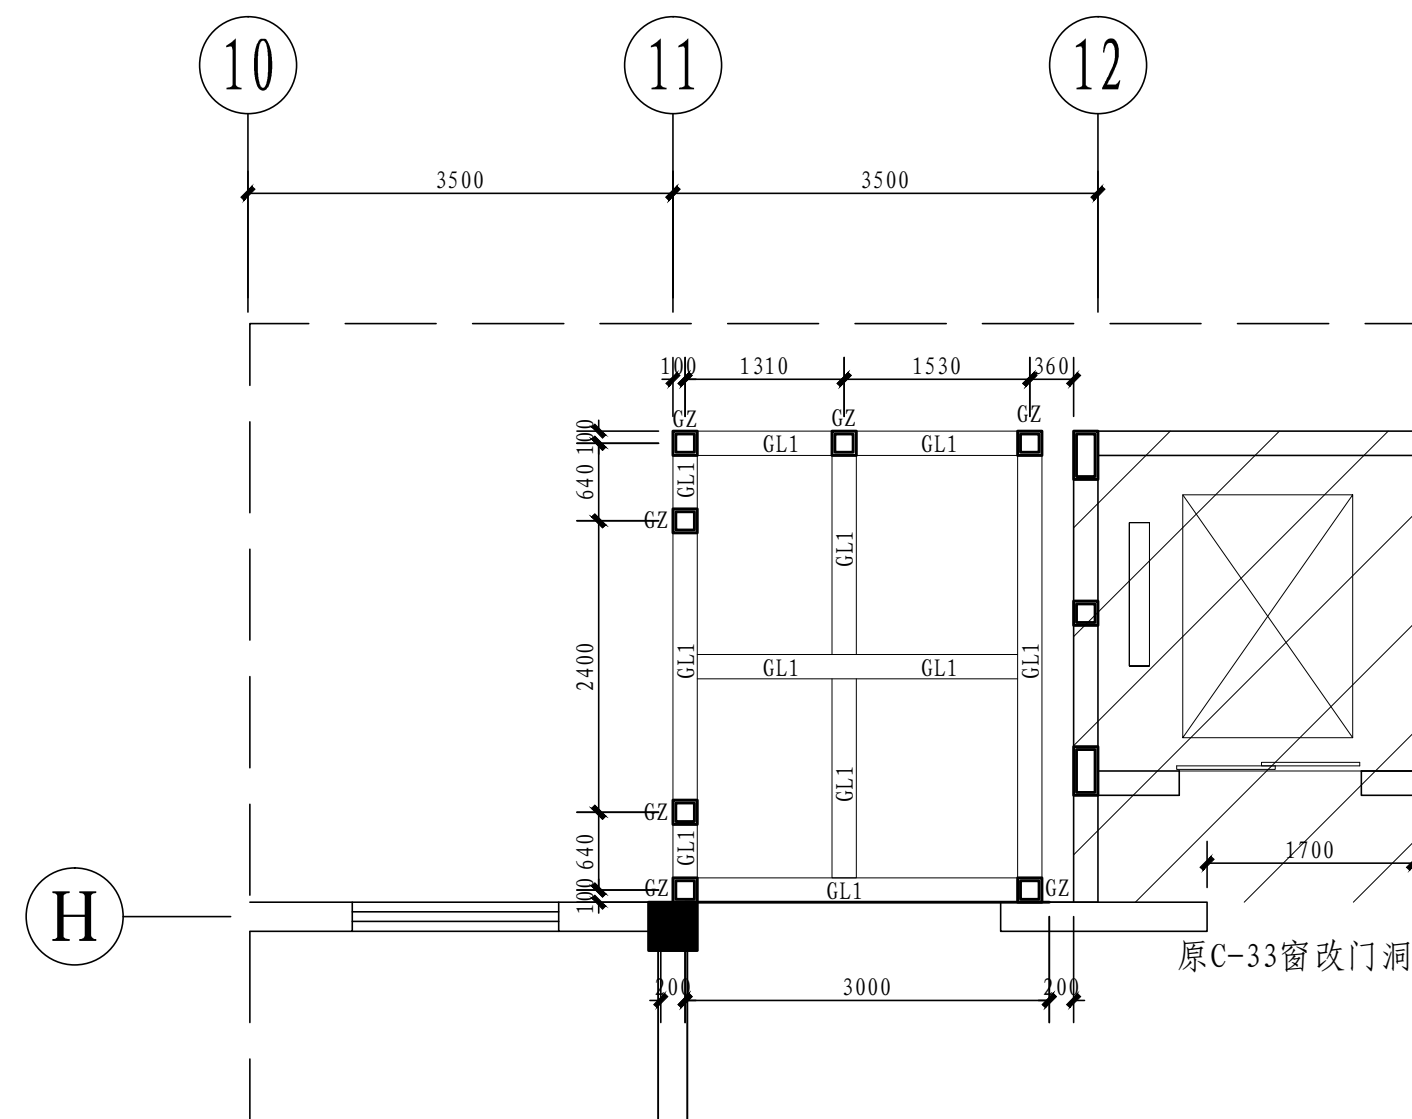


+3.20钢结构平面图
比例: 1:60

GL1: 200*200*4热镀锌方管
GZ: 200*200*4热镀锌方管

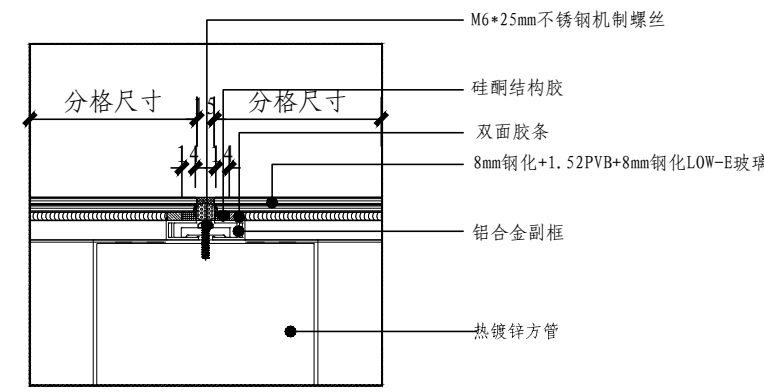


A 屋面玻璃与钢结构固定剖面

说明: 玻璃四周车边磨光, 接缝15MM安装, 缝间填充泡沫条+793耐候胶

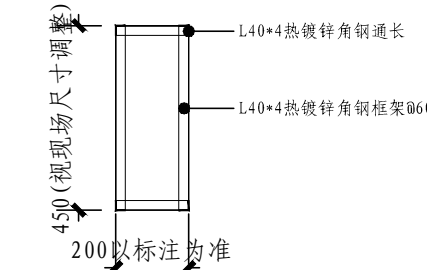


B 门框断面

注: 钢结构清理, 焊接去除焊渣打磨平整后刷喷红丹防锈漆二遍
门框面120MM镀锌钢板基层+1.2MM厚拉丝不锈钢

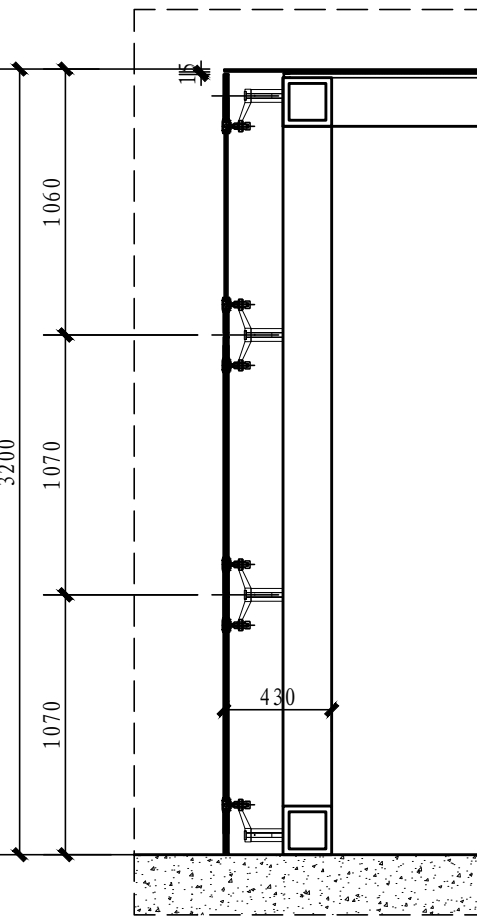


C 剖面

说明: 玻璃四周车边磨光, 无龙骨部位玻璃接缝15MM安装, 缝间填充透明玻璃胶

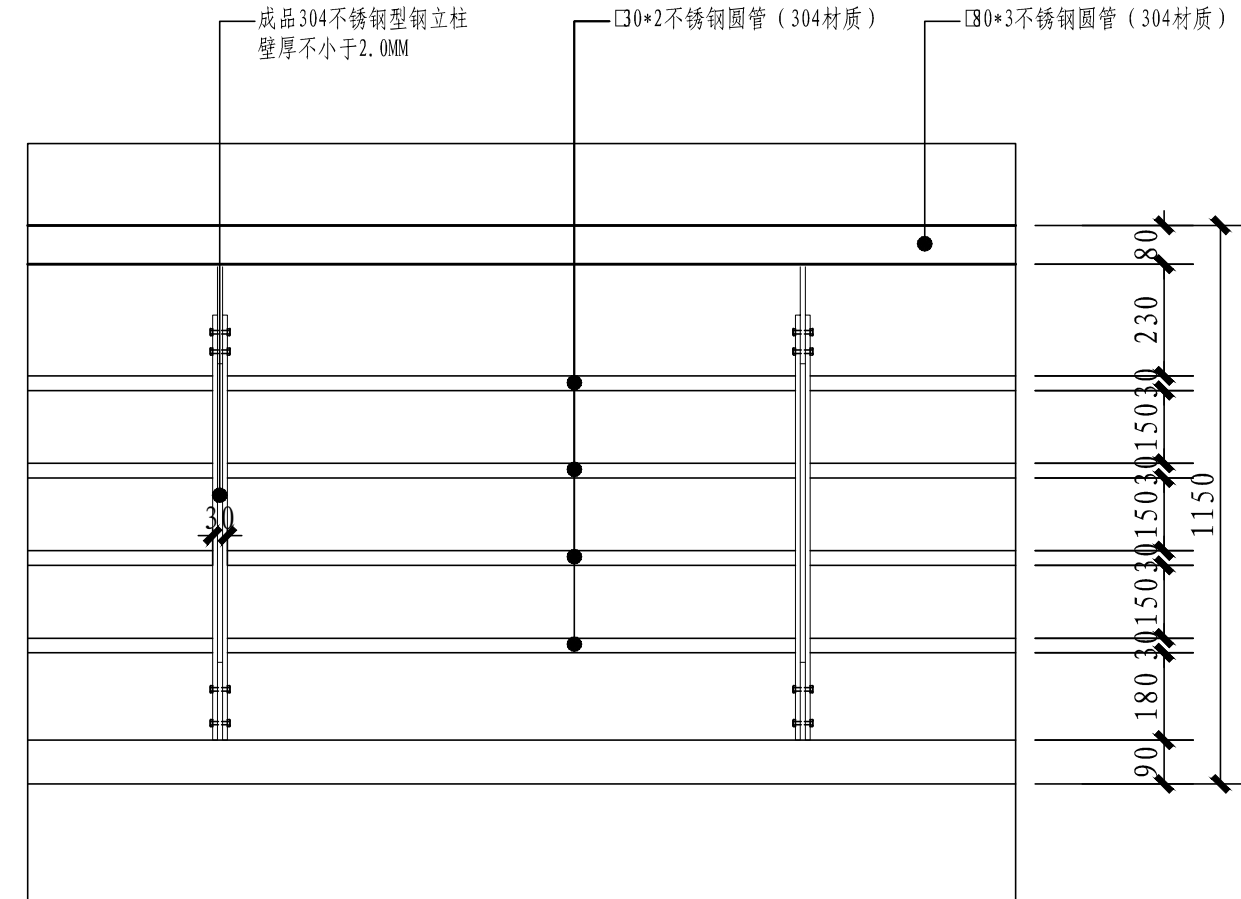

护窗栏杆大样
比例: 1:60

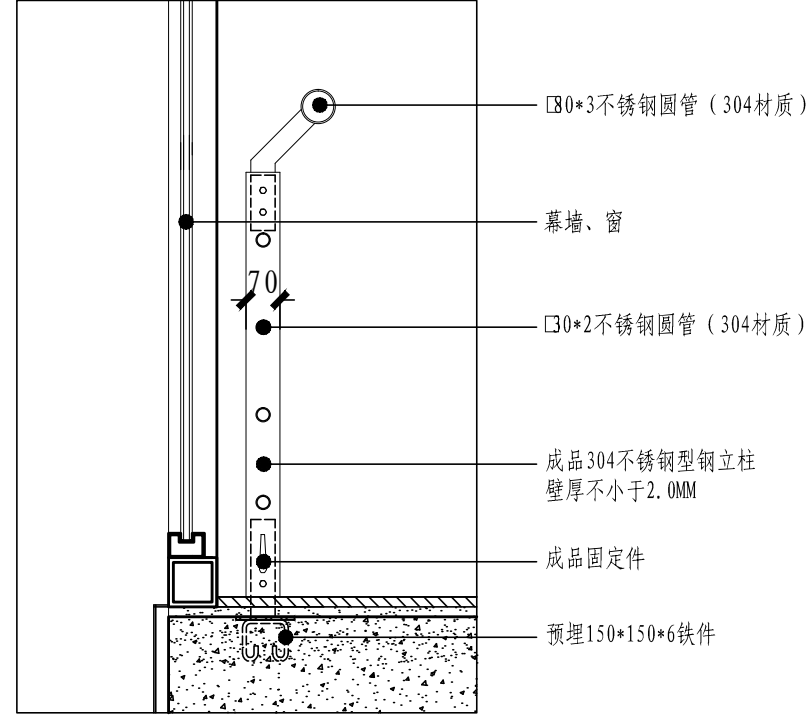

注释: NOTES:



南通同创建筑设计有限公司
NTC ARCHITECTURAL DESIGN CO., LTD

类别	签名	日期
审定		
审核		
工程负责		
工种负责		
校对		
设计		
制图		

会签栏

建 筑	电 气
结 构	暖 通
给 排 水	工 艺

建设单位

海安市人民医院

工程名称

老12层一层局部改造

子 项

图纸内容

室外钢结构门厅

盖 章 栏

工程编号	20200505	图	MT-01
图 别	装饰	号	