



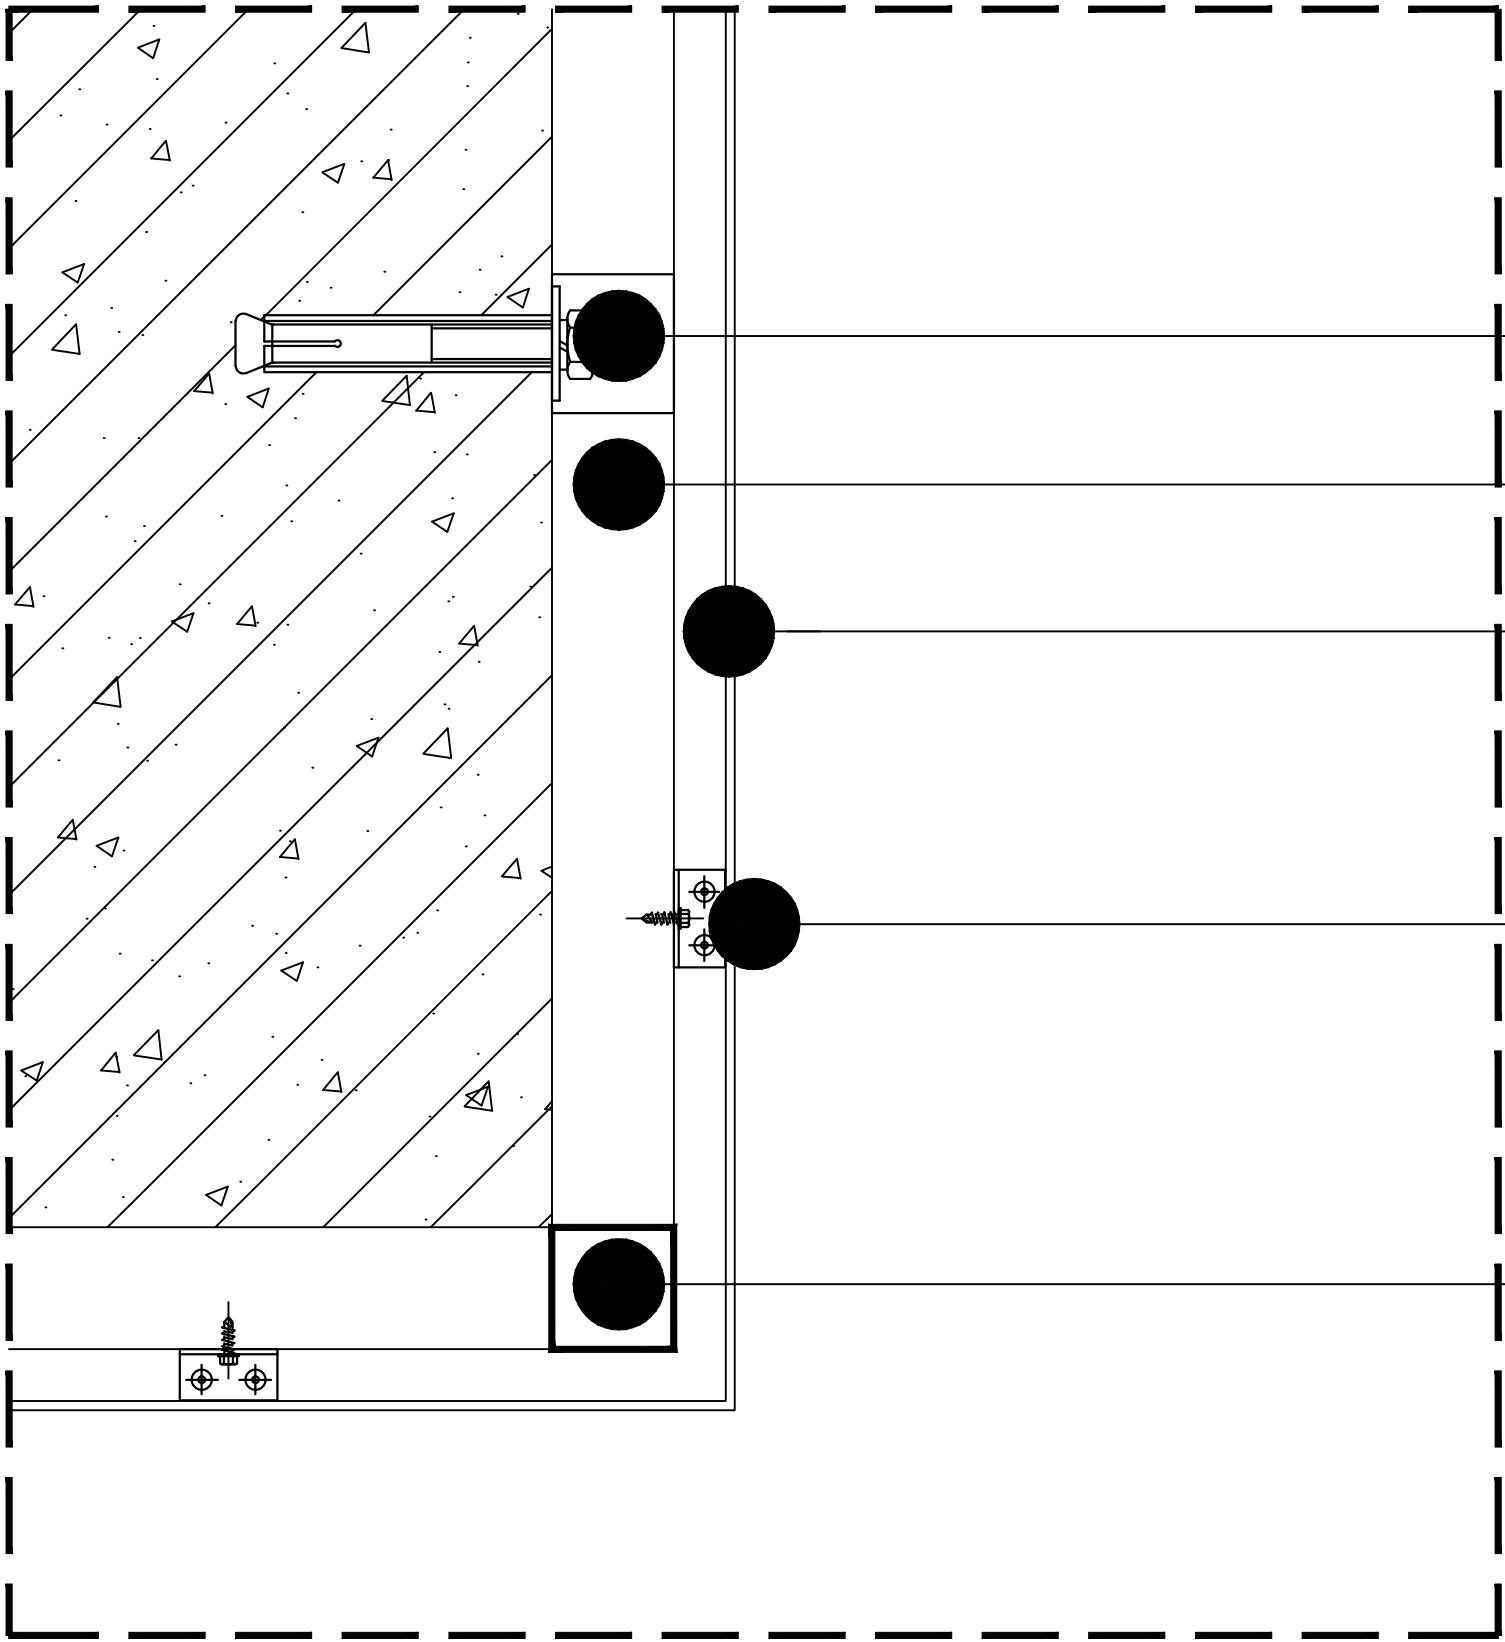

- M10X100镀锌膨胀螺栓
- L40*4热镀锌角钢@800-1200MM（按铝板分格双向设置）
- 2.5mm厚铝单板，四周折边20mm
（铝板定型加工）
- 40*20MM铝合金固定角码@300-600MM
+M2.5不锈钢螺钉
- L40*4热镀锌角钢@800-1200MM（按铝板分格双向设置）

铝合金窗

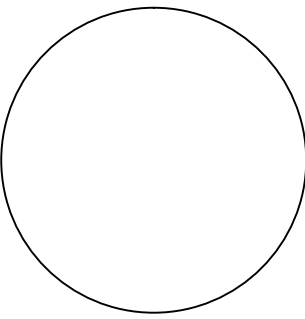

铝单板墙柱面通用节点

比例：1:5