



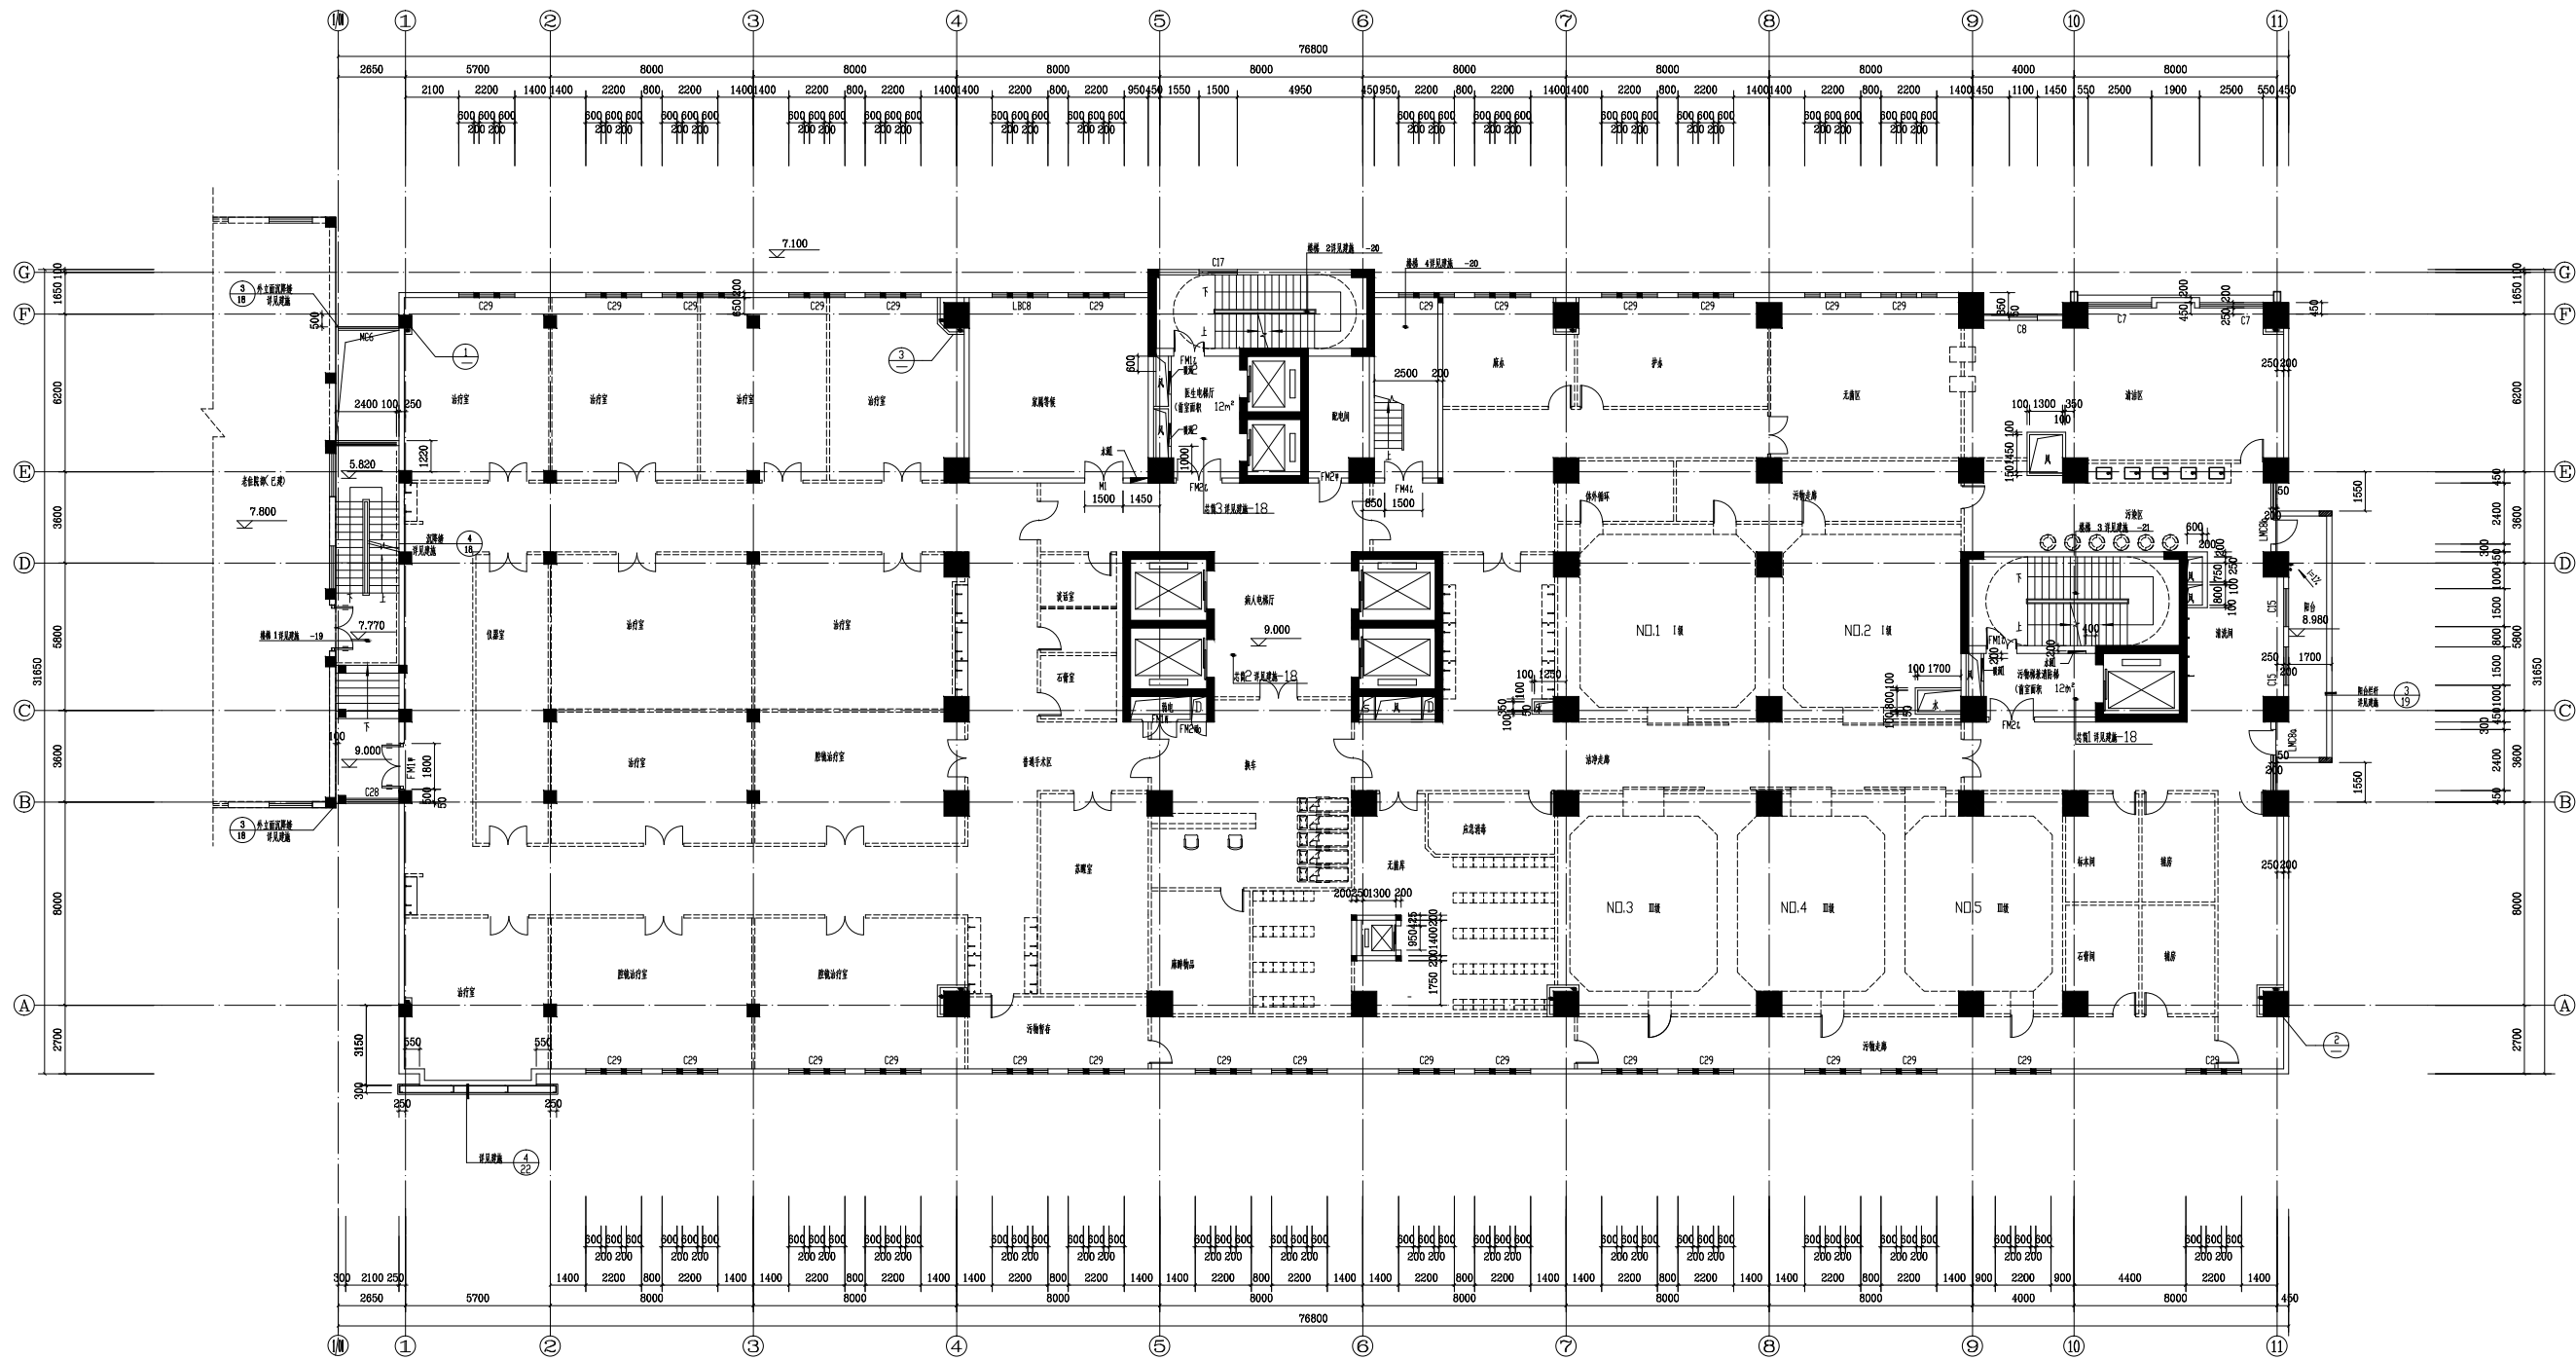


三层平面（手术层） 1:100


- 注：1、手术层给排水均按100厚砖墙结构。
2、图中虚线部分为原专业厂家。
3、该层手术间及辅助用房布置为示意图（虚线框），
须经专业厂家确认后实施。

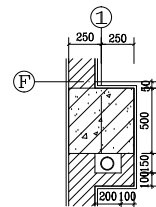

① 1:20

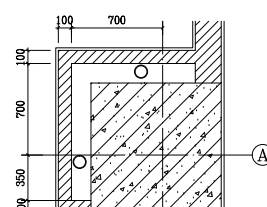

② 1:20

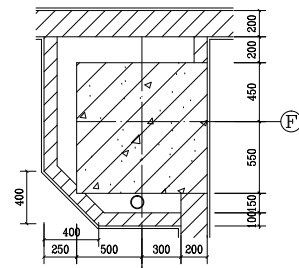

③ 1:20

图例
STAMP FOR ISSUE







